



PLAN KONDYGNACJI BUDYNKU Z RZUTEM LOKALU

APARTAMENT NR 1 | PARTER | POWIERZCHNIA 93,06 m²

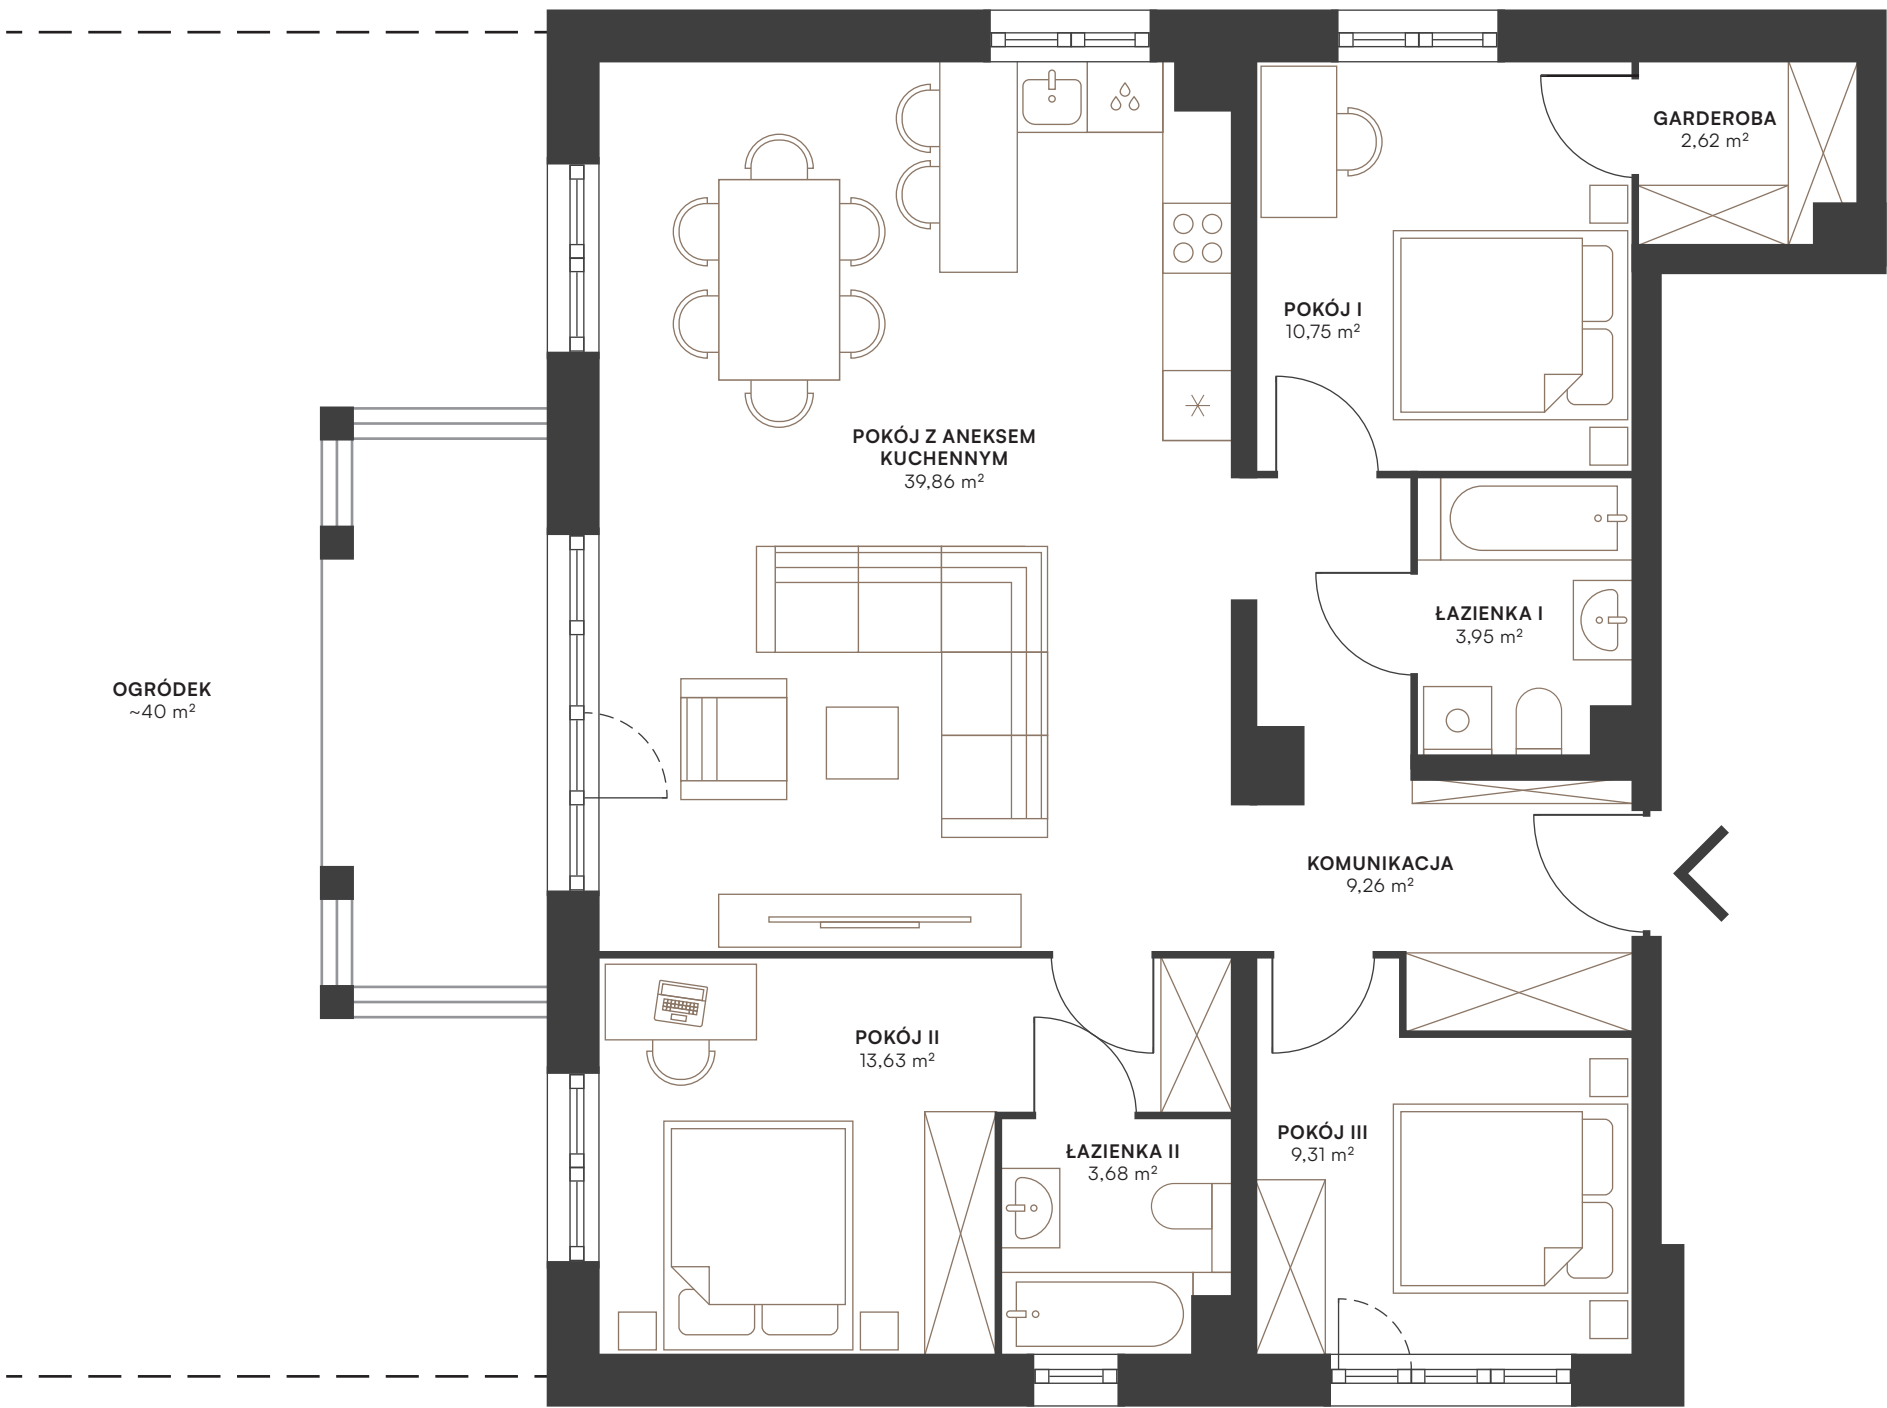

KRZYWOUSTEGO

PLAN LOKALU	93,06 m ²
POKÓJ Z ANEKSEM KUCHENNYM	39,86 M ²
POKÓJ I	10,75 M ²
POKÓJ II	13,63 M ²
POKÓJ III	9,31 M ²
ŁAZIENKA I	3,95 M ²
ŁAZIENKA II	3,68 M ²
GARDEROBA	2,62 M ²
KOMUNIKACJA	9,26 M ²

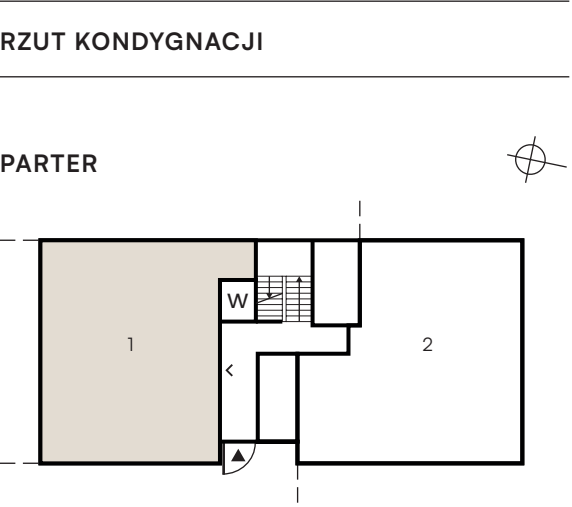

EKO LAN

al. Niepodległości 696, 81-853 Sopot
tel. +48 58 555 14 55
e-mail: biuro@ekolan.pl, www.ekolan.pl