


PLAN KONDYGNACJI BUDYNKU Z RZUTEM LOKALU


APARTAMENT NR 5 | PIĘTRO 1 | POWIERZCHNIA 37,66 m²

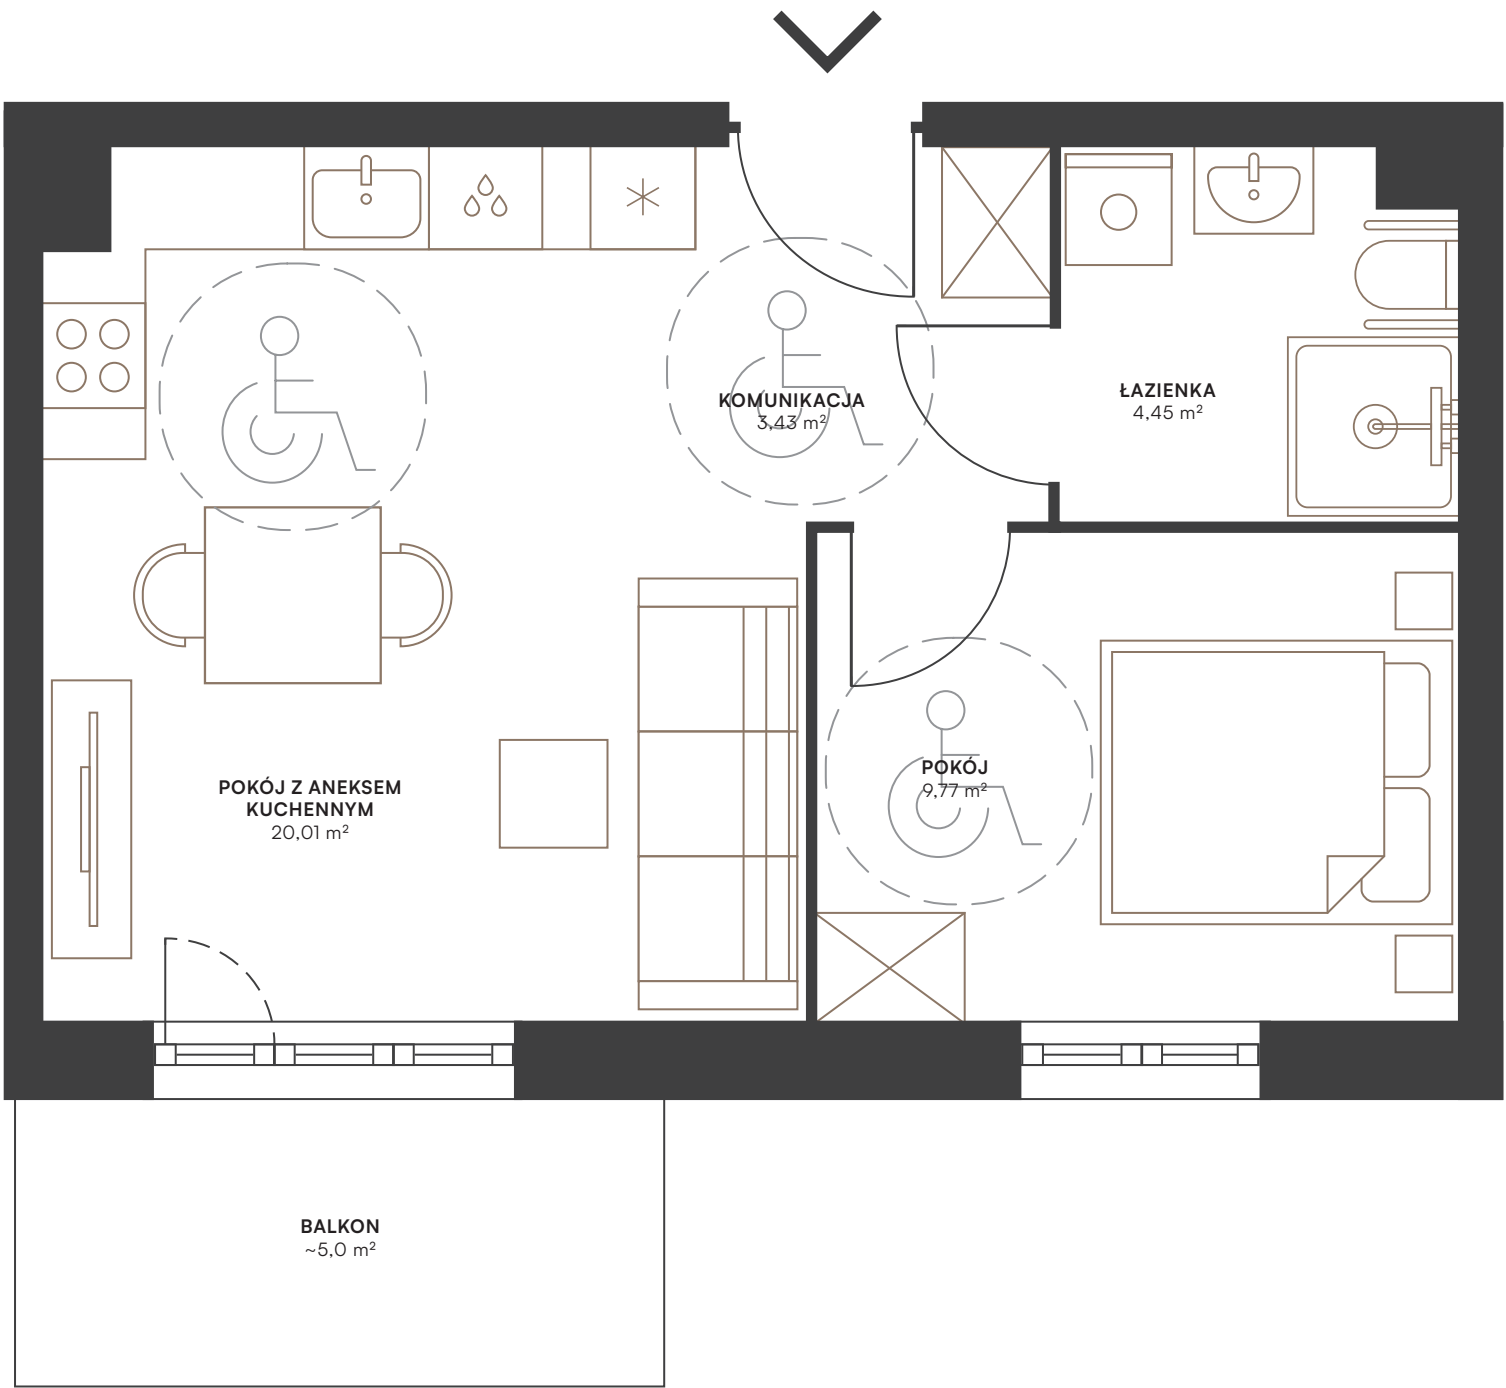

KRZYWOUSTEGO

PLAN LOKALU	37,66 m ²
POKÓJ Z ANEKSEM KUCHENNYM	20,01 M ²
POKÓJ	9,77 M ²
ŁAZIENKA	4,45 M ²
KOMUNIKACJA	3,43 M ²

RZUT KONDYGNACJI

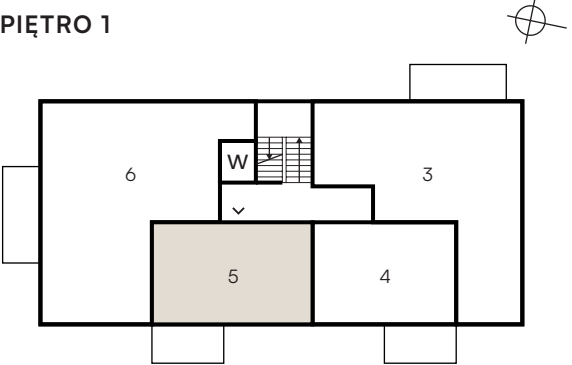

EKO LAN

al. Niepodległości 696, 81-853 Sopot
tel. +48 58 555 14 55
e-mail: biuro@ekolan.pl, www.ekolan.pl