


# Polanki


## Apartament 5+6 | Plan kondygnacji budynku z rzutem lokalu

PLAN LOKALU | PODDASZE (PIĘTRO 2) 212,01 m<sup>2</sup>  
przykładowa aranżacja

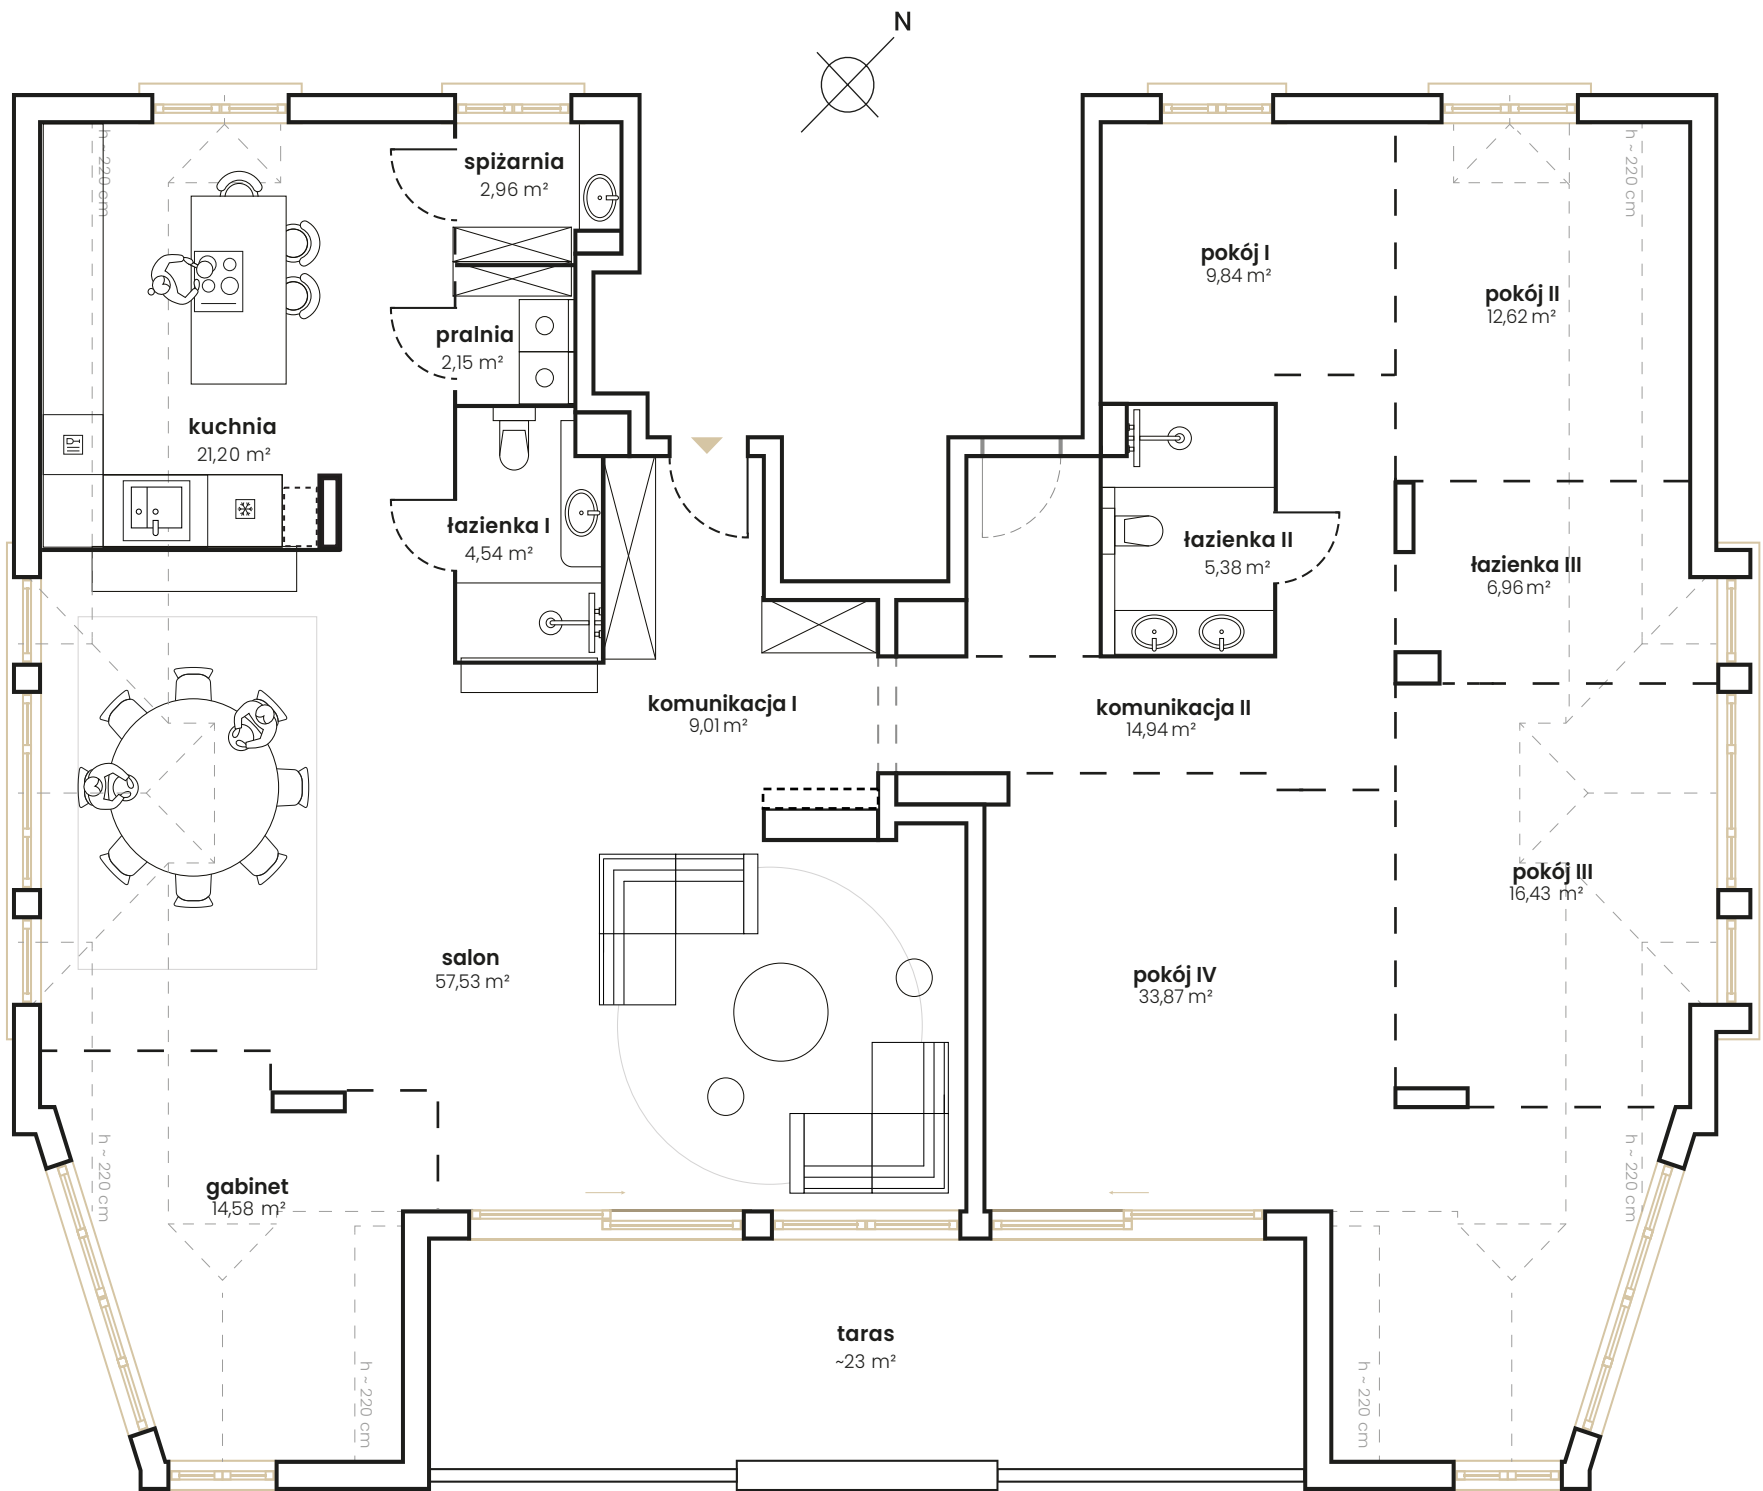

|                |                      |
|----------------|----------------------|
| salon          | 57,53 m <sup>2</sup> |
| kuchnia        | 21,20 m <sup>2</sup> |
| łazienka I     | 4,54 m <sup>2</sup>  |
| łazienka II    | 5,38 m <sup>2</sup>  |
| spiżarnia      | 2,96 m <sup>2</sup>  |
| pralnia        | 2,15 m <sup>2</sup>  |
| pokój I        | 9,84m <sup>2</sup>   |
| pokój II       | 12,62m <sup>2</sup>  |
| pokój III      | 16,43m <sup>2</sup>  |
| pokój IV       | 33,87m <sup>2</sup>  |
| łazienka III   | 6,96 m <sup>2</sup>  |
| gabinet        | 14,58 m <sup>2</sup> |
| komunikacja I  | 9,01 m <sup>2</sup>  |
| komunikacja II | 14,94 m <sup>2</sup> |

### RZUT PODDASZA

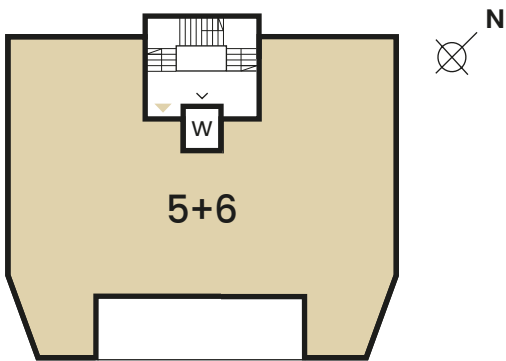

BIURO SPRZEDAŻY  
Al. Niepodległości 696, 81-853 Sopot  
tel. +48 58 770 16 70  
e-mail: [biuro@kameralnie.com](mailto:biuro@kameralnie.com)  
[www.kameralnie.com](http://www.kameralnie.com)