
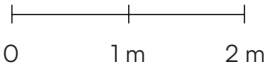
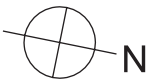


PLAN KONDYGNACJI BUDYNKU Z RZUTEM LOKALU


APARTAMENT NR 6 | PIĘTRO 1 | POWIERZCHNIA 77,76 m²

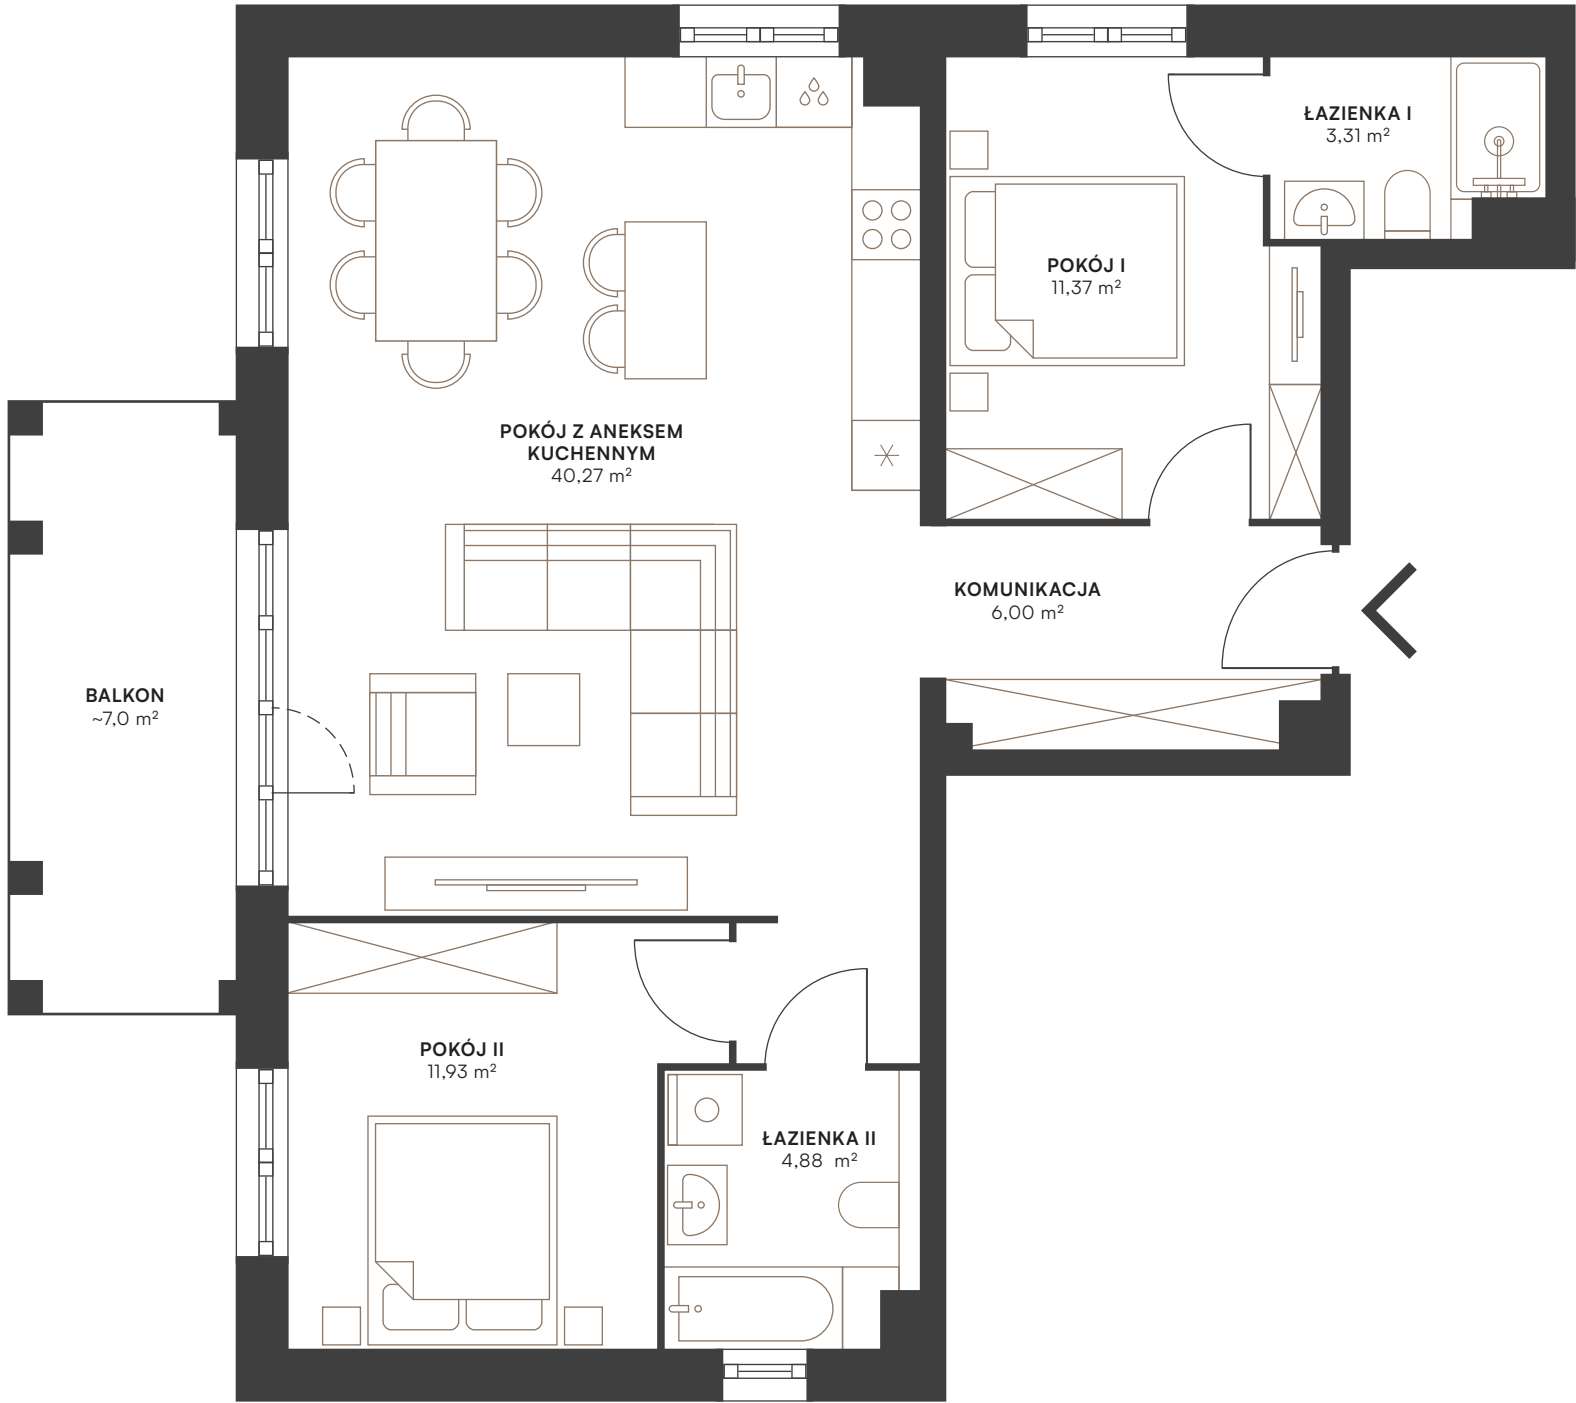

KRZYWOUSTEGO

PLAN LOKALU	77,76 m ²
POKÓJ Z ANEKSEM KUCHENNYM	40,27 M ²
POKÓJ I	11,37 M ²
POKÓJ II	11,93 M ²
ŁAZIENKA I	3,31 M ²
ŁAZIENKA II	4,88 M ²
KOMUNIKACJA	6,00 M ²

RZUT KONDYGNACJI

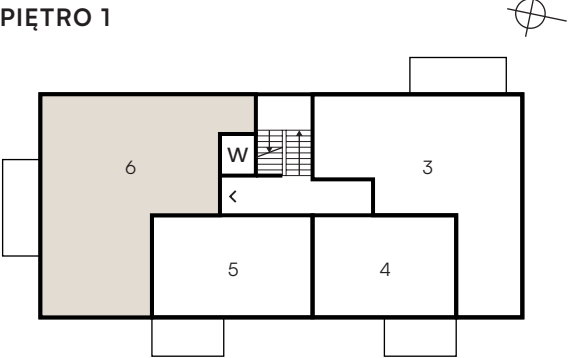

EKO LAN

al. Niepodległości 696, 81-853 Sopot
tel. +48 58 555 14 55
e-mail: biuro@ekolan.pl, www.ekolan.pl