


Plan kondygnacji budynku z rzutem lokalu


POLANKI Apartament nr 2

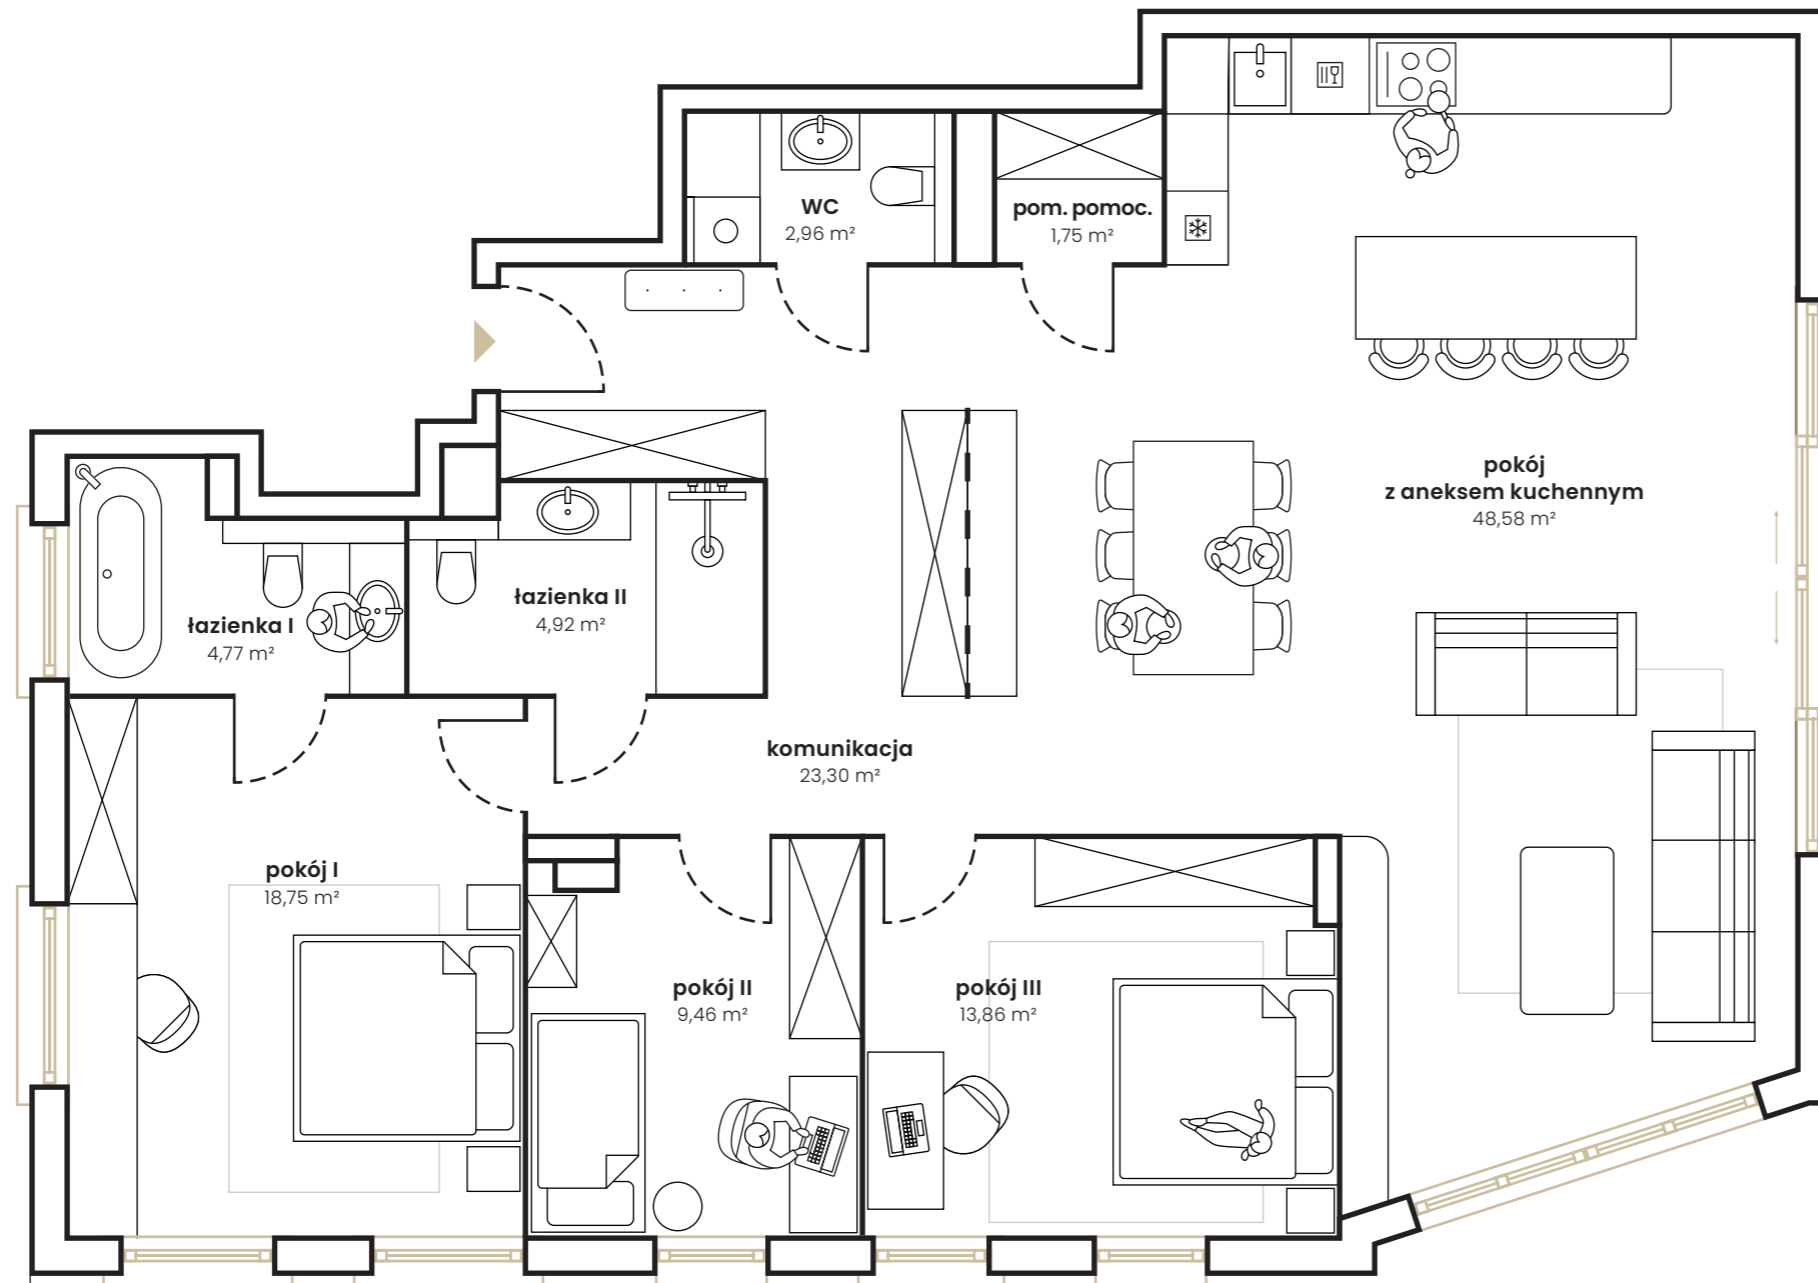

PLAN LOKALU | parter 128,35 m²
przykładowa aranżacja

pokój z aneksem kuchennym	48,58 m ²
pokój I	18,75 m ²
pokój II	9,46 m ²
pokój III	13,86 m ²
WC	2,96 m ²
łazienka I	4,77 m ²
łazienka II	4,92 m ²
pomieszczenie pomocnicze	1,75 m ²
komunikacja	23,30 m ²

RZUT PARTERU

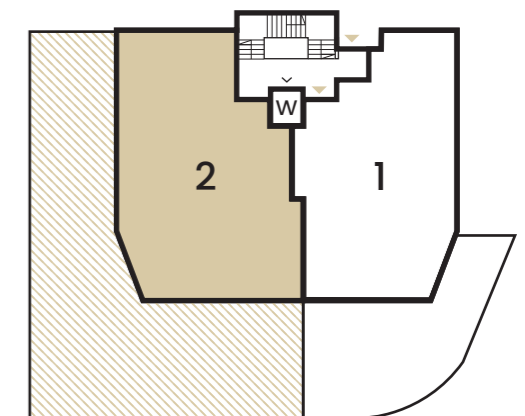

BIURO SPRZEDAŻY

al. Niepodległości 696, Sopot 81-853
tel. +48 (58) 770 16 70
mail: biuro@kamaralnie.com

kamaralnie.com

