


Polanki


Apartament 4 | Plan kondygnacji budynku z rzutem lokalu

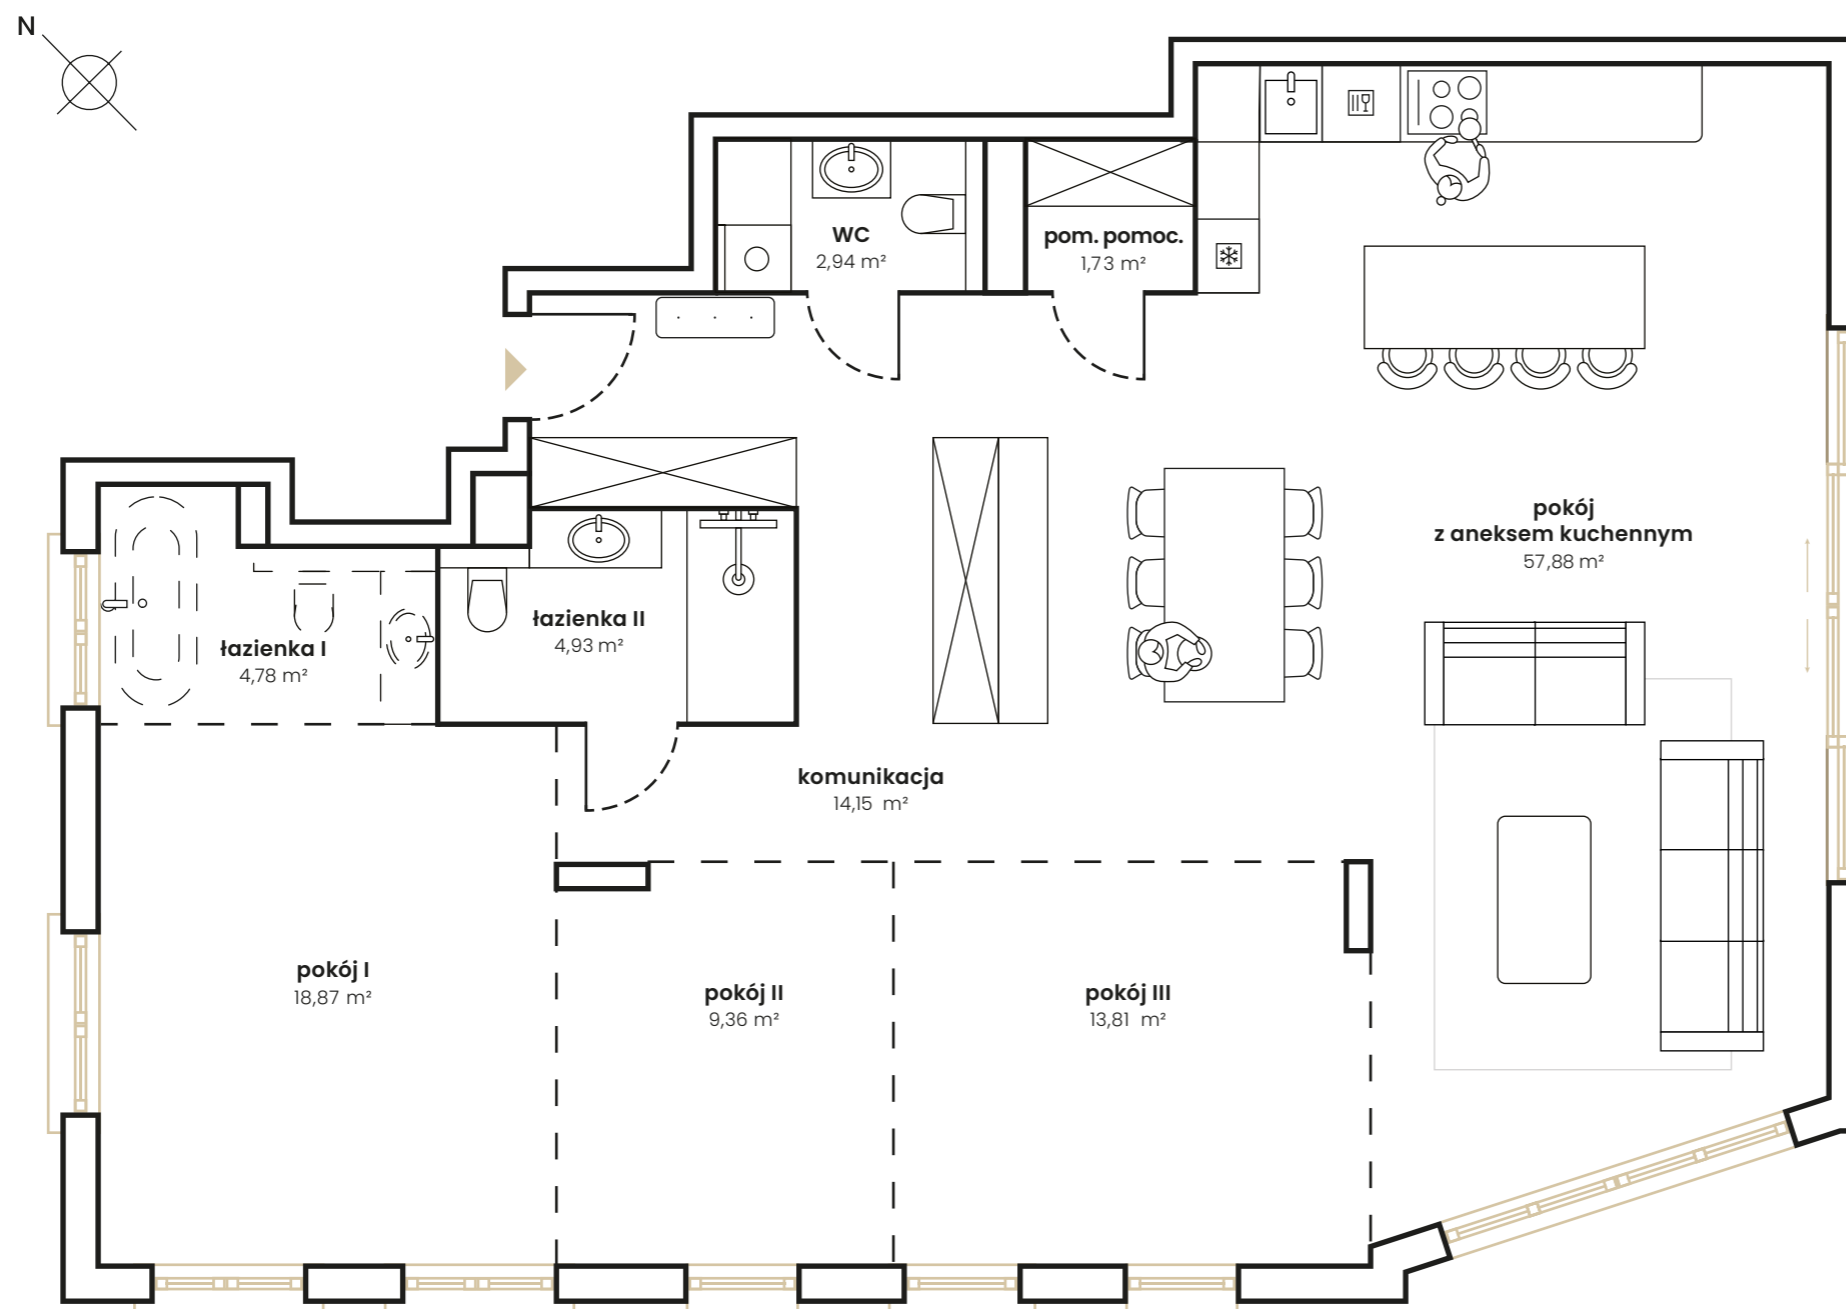

PLAN LOKALU | PIĘTRO 1 128,45 m²
przykładowa aranżacja

pokój z aneksem kuchennym	57,88 m ²
pokój I	18,87 m ²
pokój II	9,36 m ²
pokój III	13,81 m ²
WC	2,94 m ²
łazienka I	4,78 m ²
łazienka II	4,93 m ²
pom. pomocnicze	1,73 m ²
komunikacja	14,15 m ²

RZUT I PIĘTRA

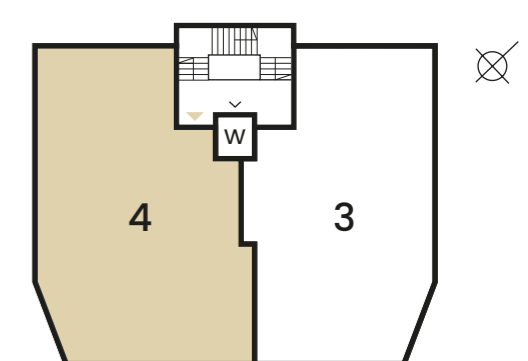

BIURO SPRZEDAŻY
Al. Niepodległości 696, 81-853 Sopot
tel. +48 58 770 16 70
e-mail: biuro@kamaralnie.com
www.kamaralnie.com