


PLAN LOKALU – POZIOM 0

SEGMENT WEWNĘTRZNY LEWY

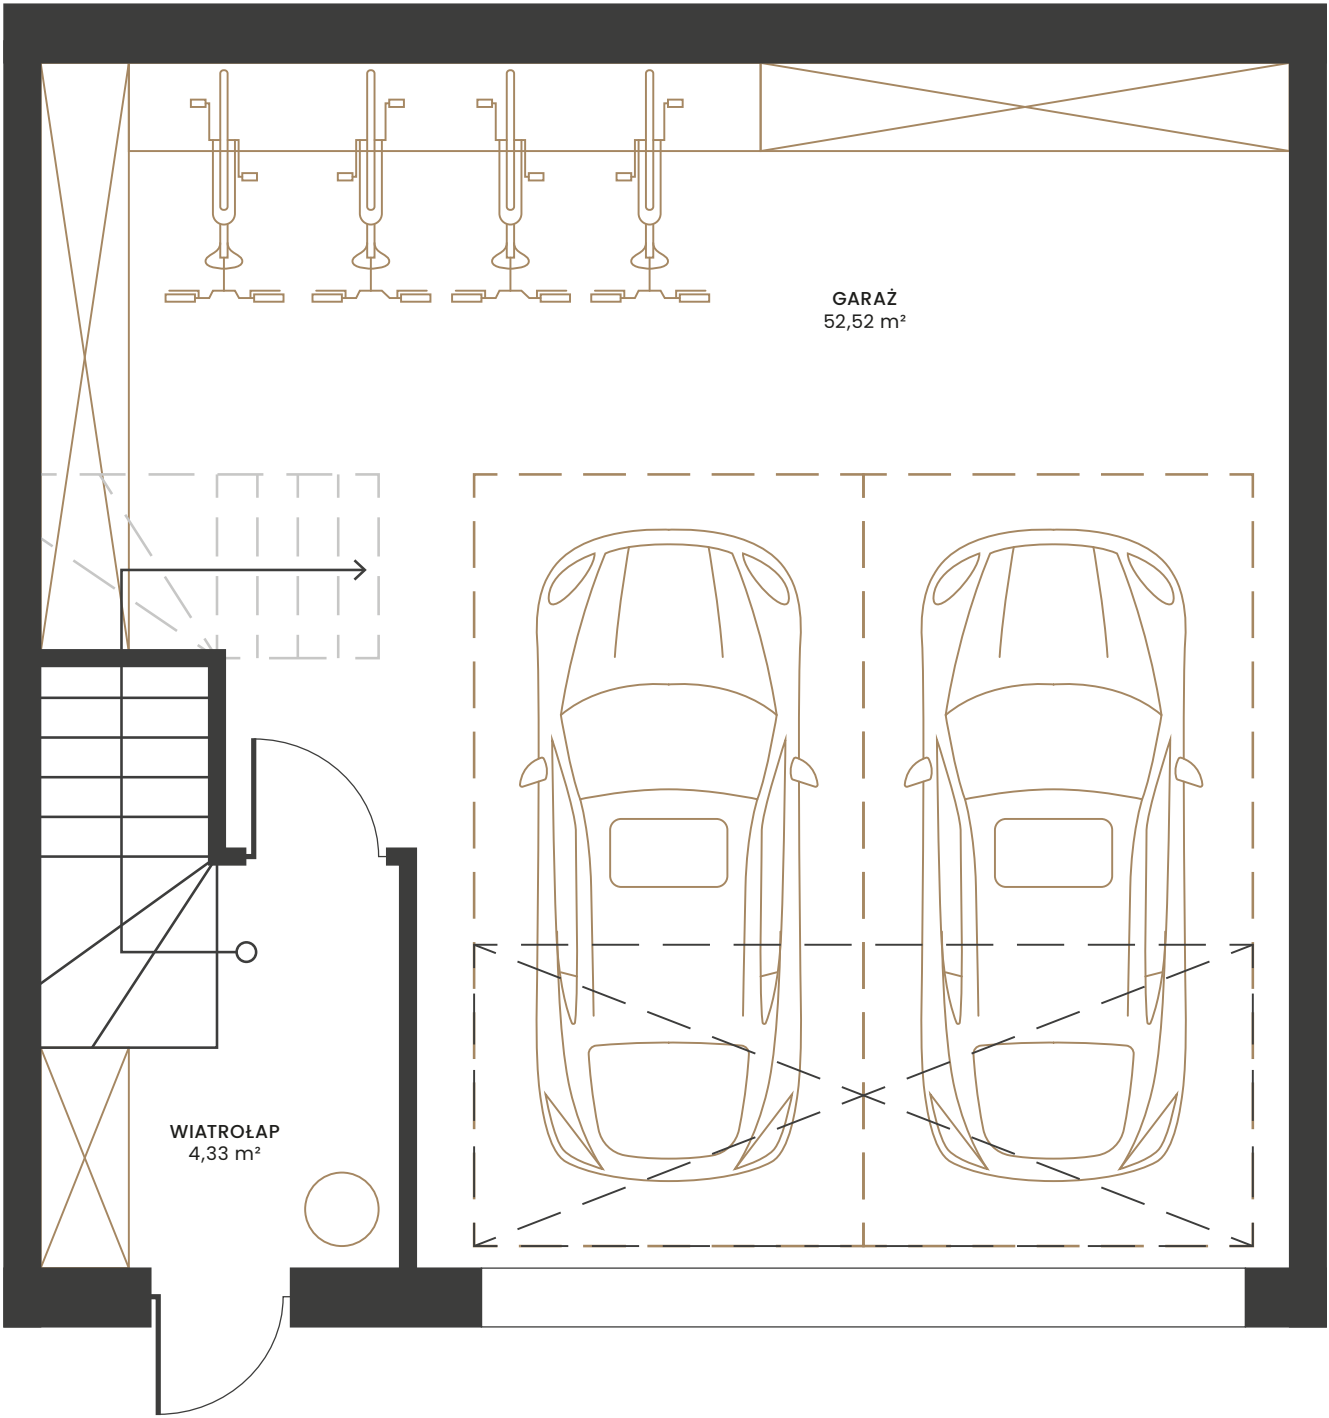


GUDERSKIEGO

LOKAL 15/1

POZIOM 0	56,85 m ²
GARAŻ	52,52 m ²
WIATROŁAP	4,33 m ²

RZUT BUDYNKU

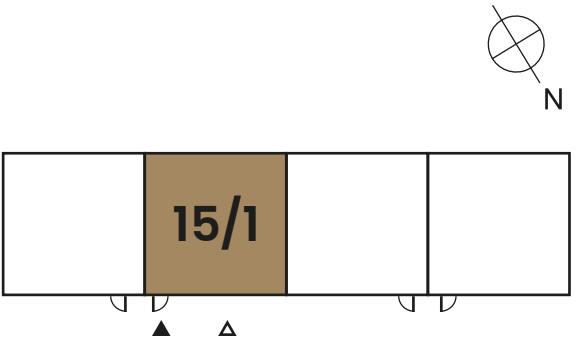

EKO
LAN

al. Niepodległości 696, 81-853 Sopot
tel. +48 58 555 14 55
e-mail: biuro@ekolan.pl, www.ekolan.pl


PLAN LOKALU – POZIOM 1

GUDESKIEGO

SEGMENT WEWNĘTRZNY LEWY


ARANŻACJA V.3

LOKAL 15/1

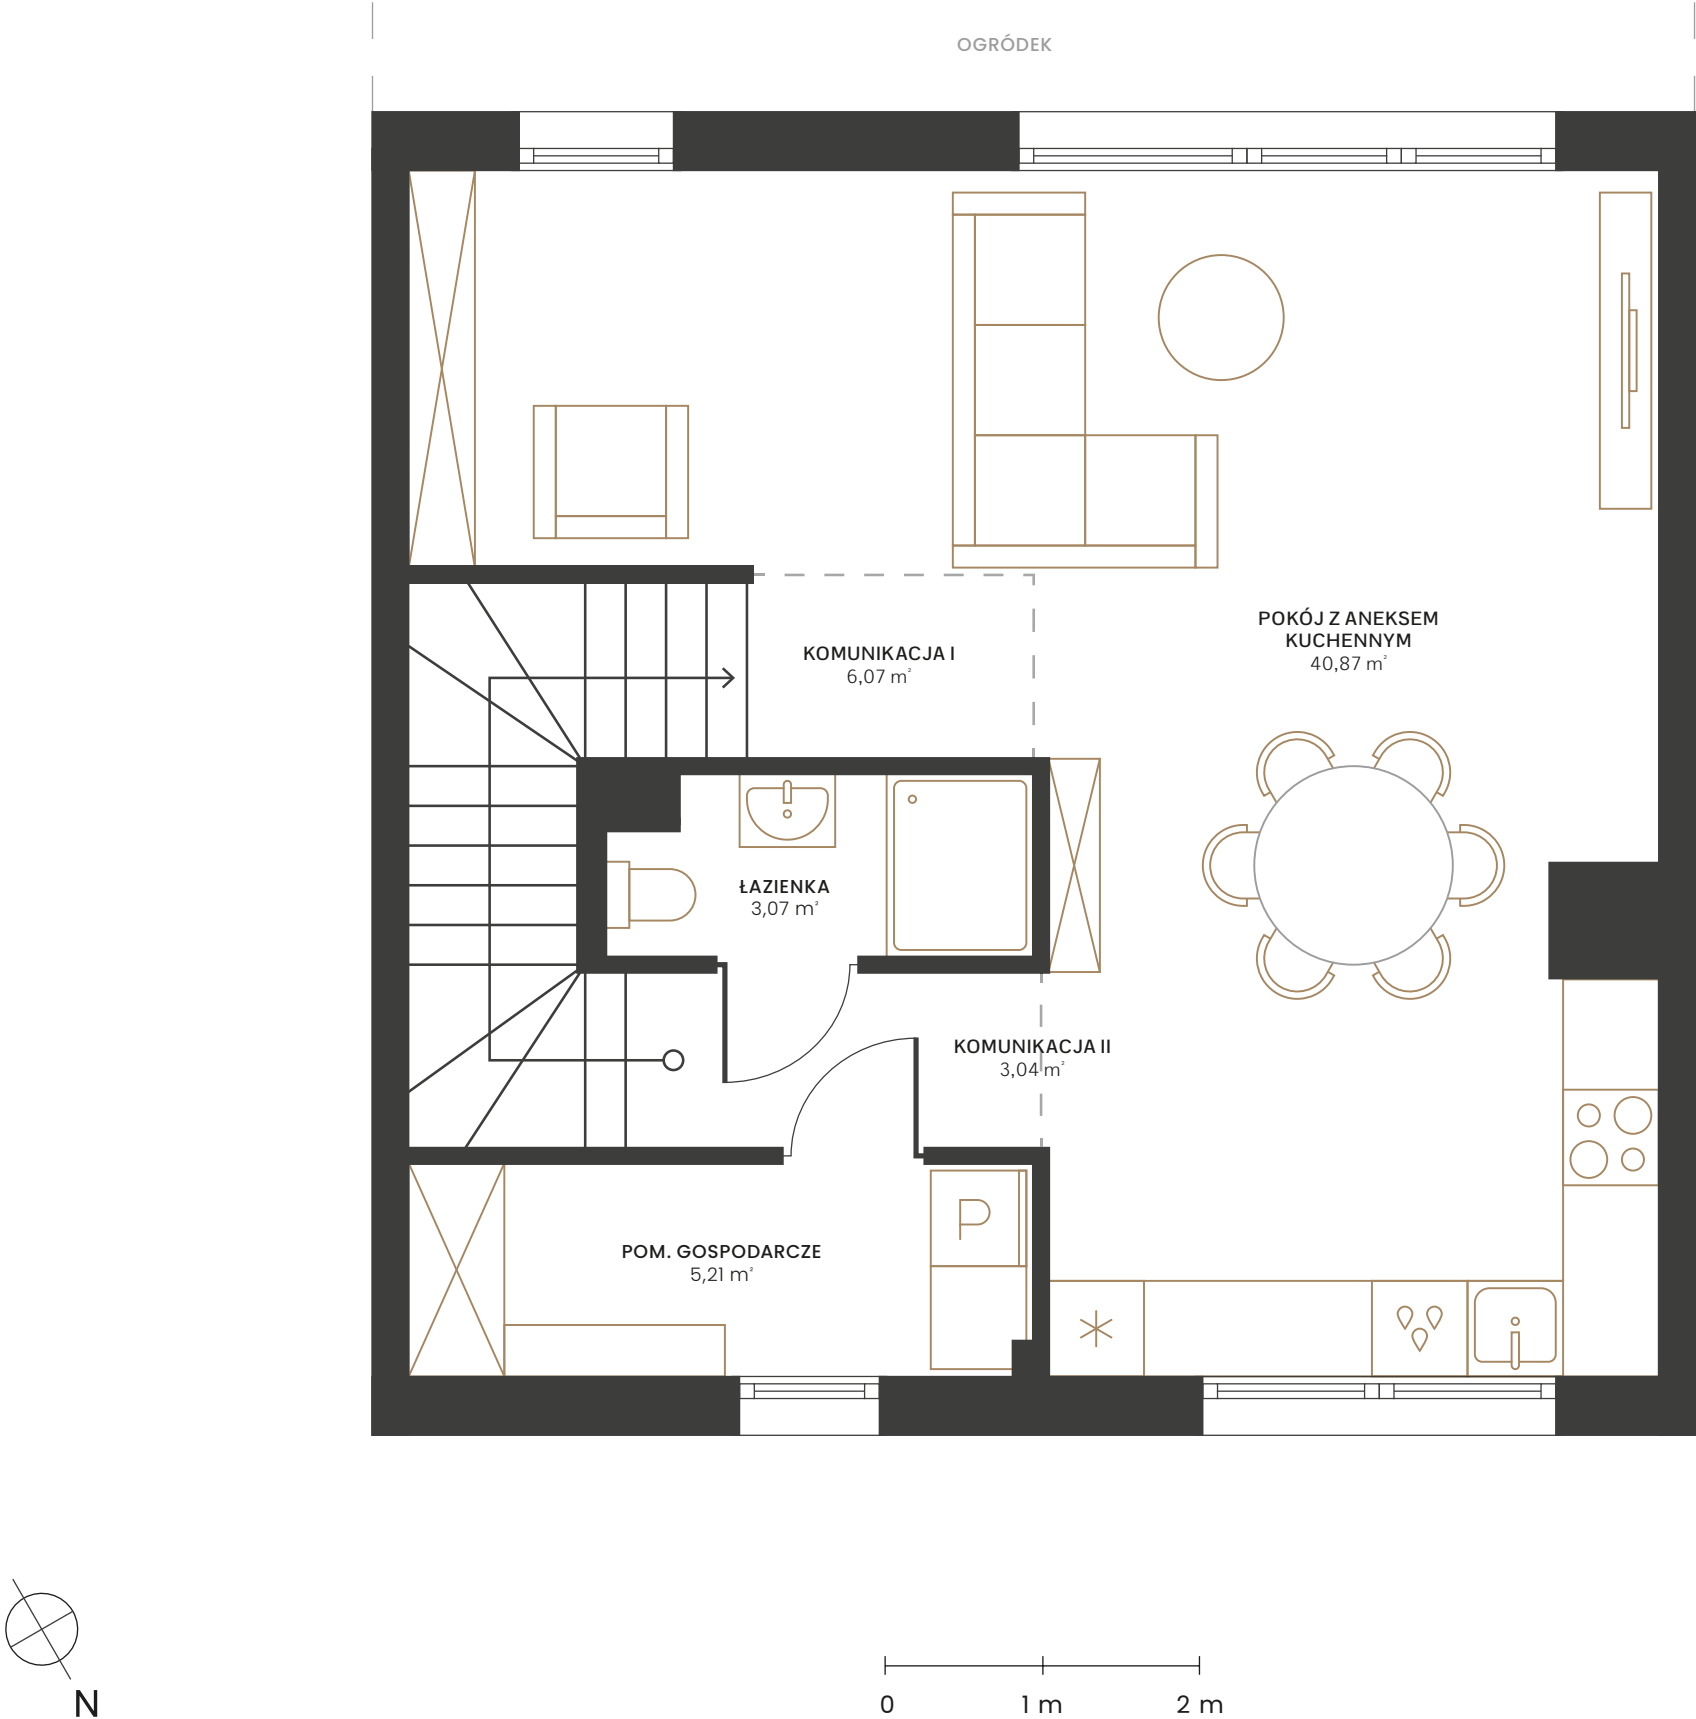

POZIOM 1 V.3	59,15 m²
POKÓJ Z ANEKSEM KUCHENNYM	40,87 m²
ŁAZIENKA	3,07 m²
POM. GOSPODARCZE	5,21 m²
KOMUNIKACJA I	6,07 m²
KOMUNIKACJA II	3,04 m²

RZUT BUDYNKU

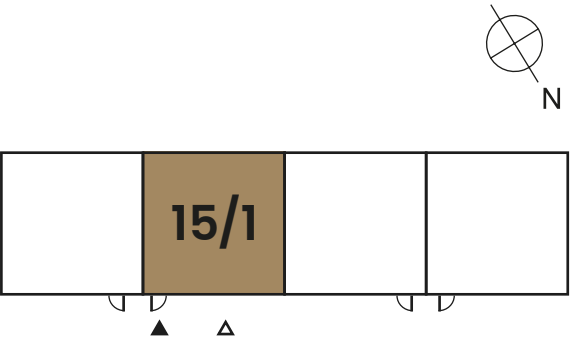

EKO
LAN



al. Niepodległości 696, 81-853 Sopot

tel. +48 58 555 14 55

e-mail: biuro@ekolan.pl, www.ekolan.pl

PLAN LOKALU – POZIOM 2

SEGMENT WEWNĘTRZNY LEWY | ARANŻACJA V.1

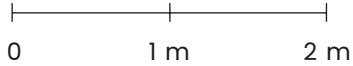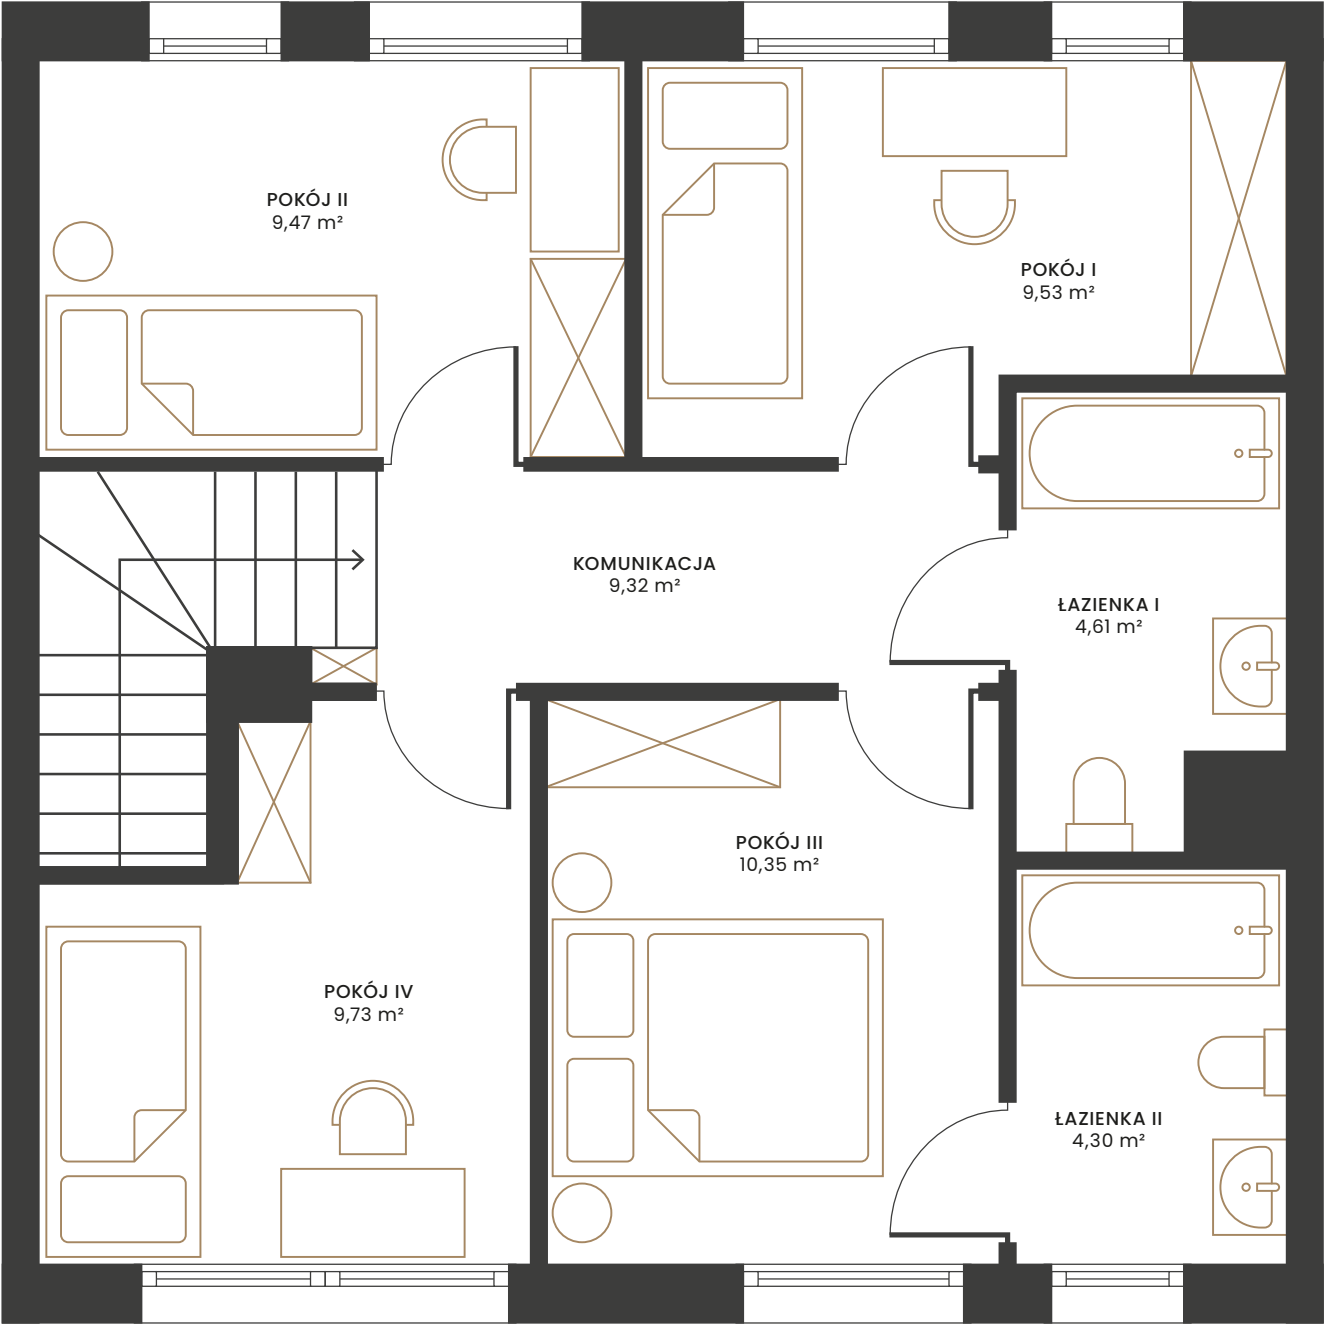


GUDESKIEGO

LOKAL 15/1

POZIOM 2 V.1	57,31 m²
POKÓJ I	9,53 m²
POKÓJ II	9,47 m²
POKÓJ III	10,35 m²
POKÓJ IV	9,73 m²
ŁAZIENKA I	4,61 m²
ŁAZIENKA II	4,30 m²
KOMUNIKACJA	9,32 m²

RZUT BUDYNKU

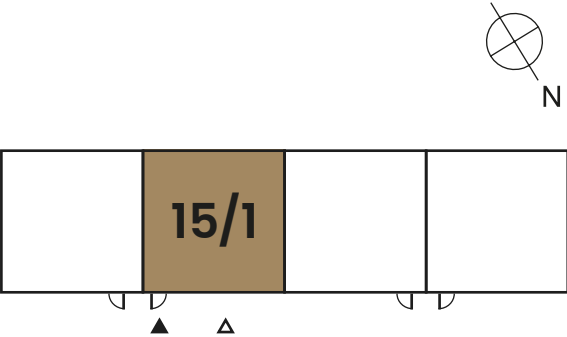

al. Niepodległości 696, 81-853 Sopot
tel. +48 58 555 14 55
e-mail: biuro@ekolan.pl, www.ekolan.pl