


Plan kondygnacji budynku z rzutem lokalu

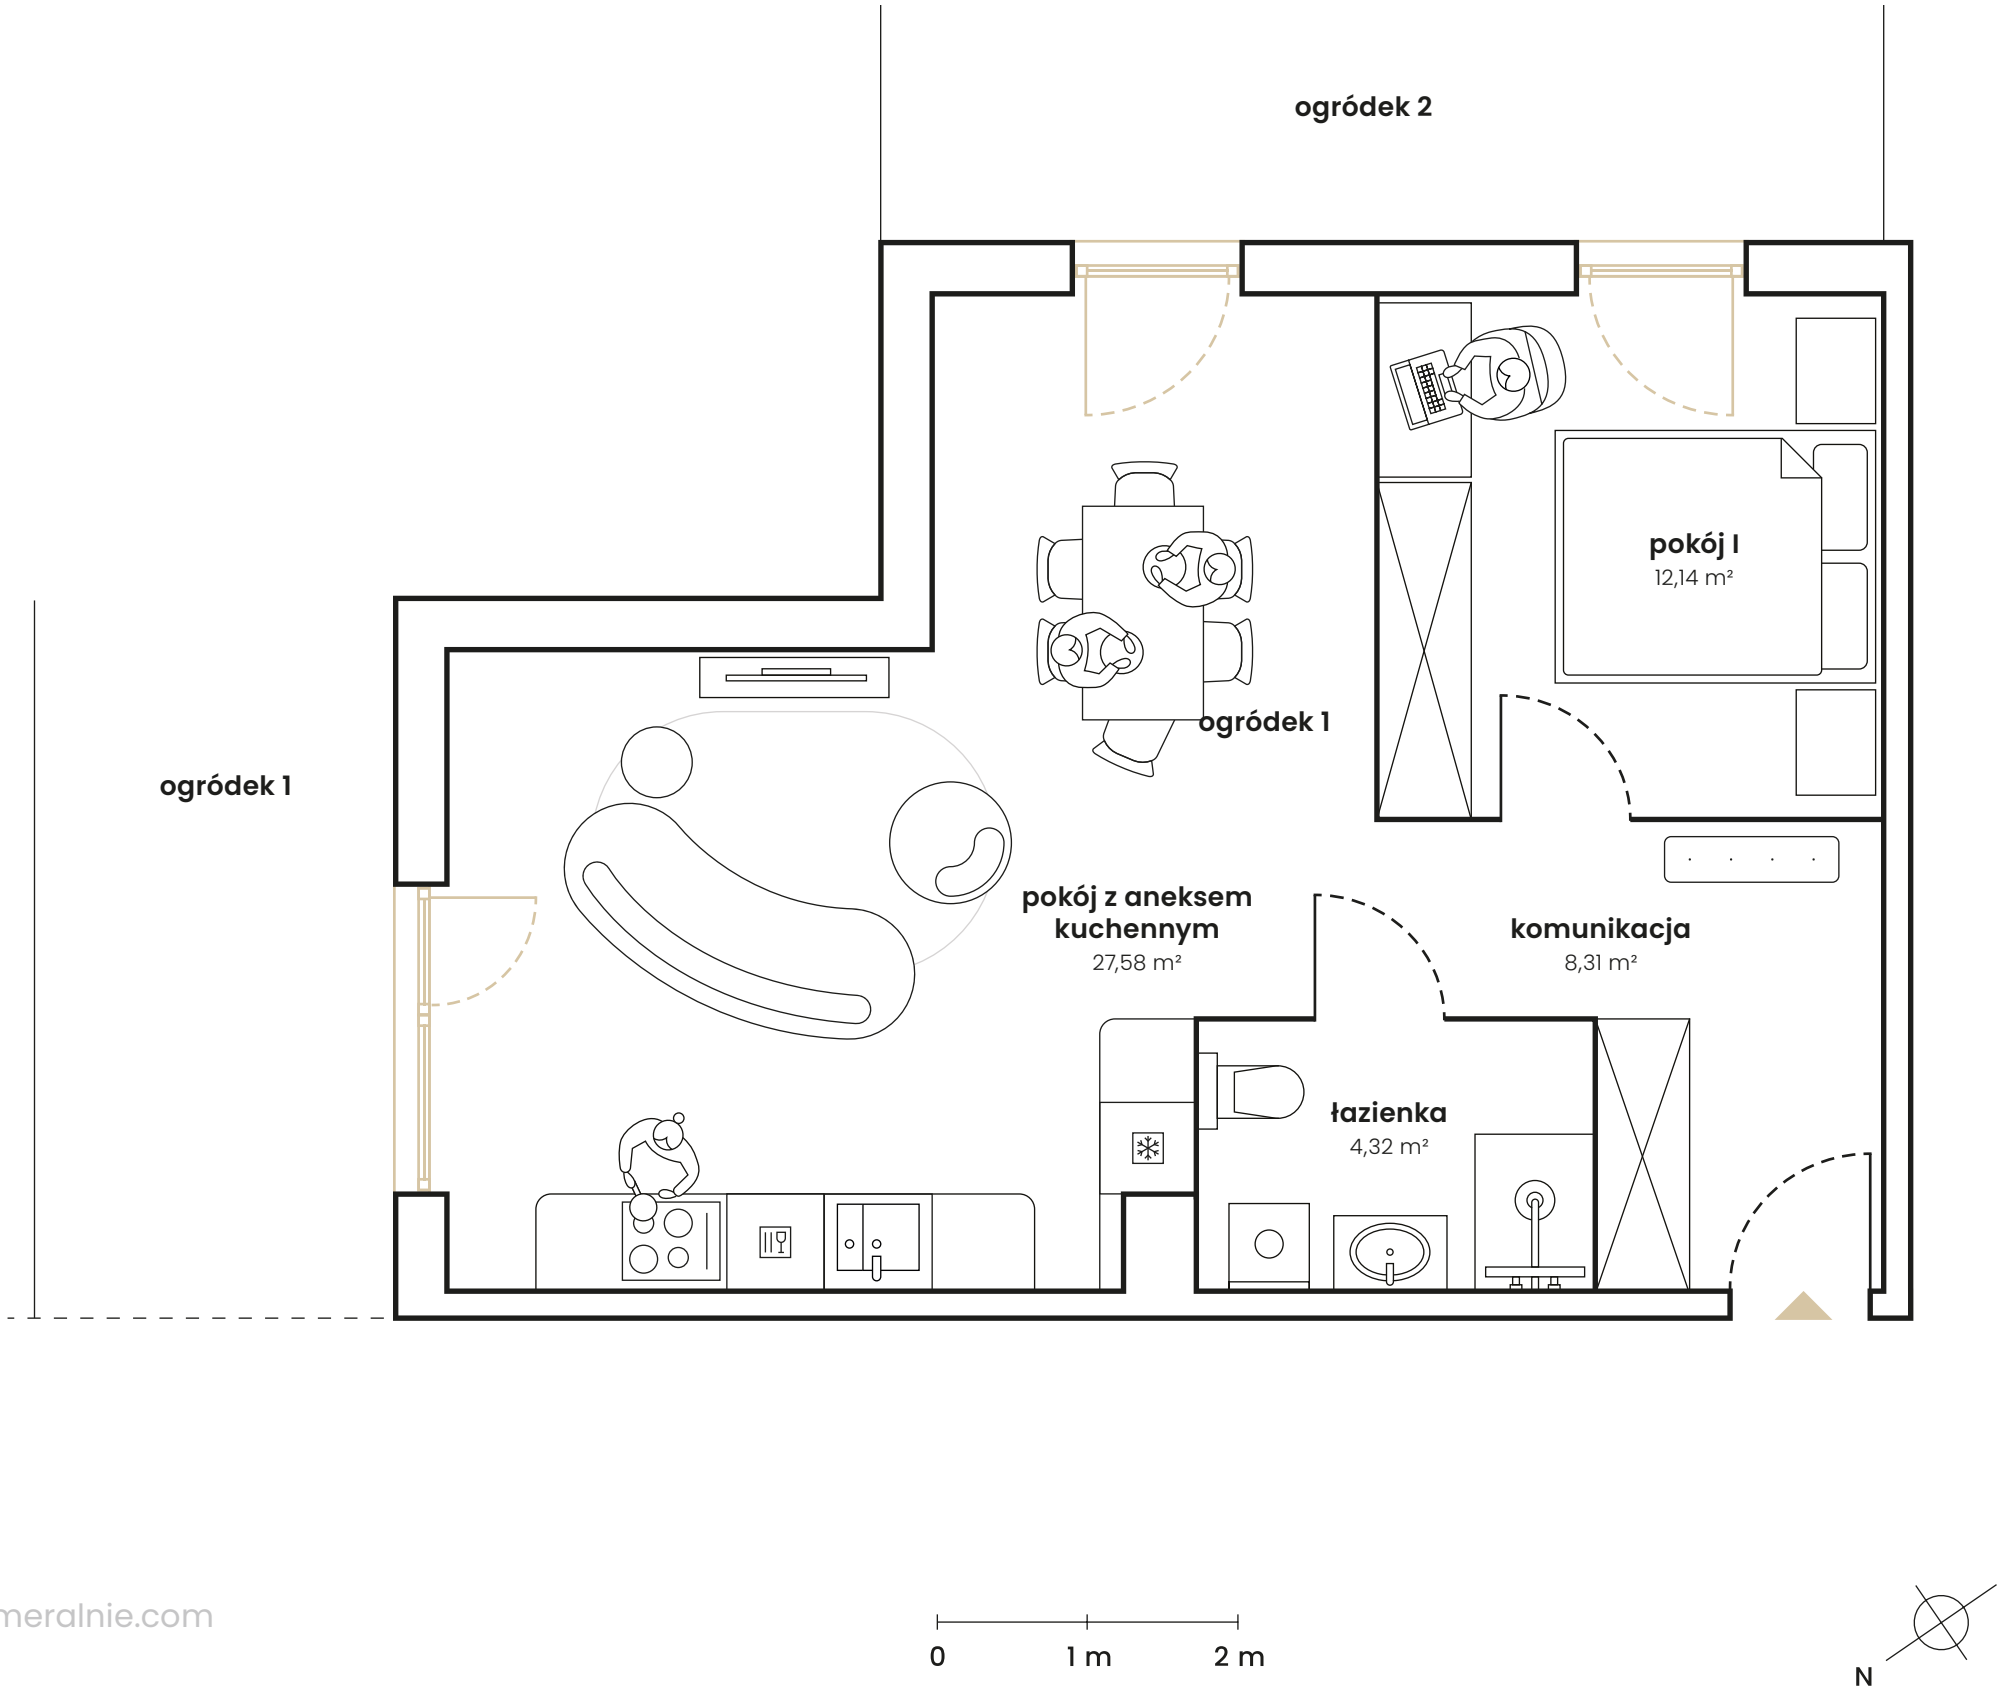

Apartament 2

ul. Narutowicza 22
Gdynia

PLAN LOKALU PARTER przykładowa aranżacja	52,35 m²
pokój z aneksem kuchennym	27,58 m ²
pokój I	12,14 m ²
łazienka	4,32 m ²
komunikacja	8,31 m ²

RZUT PARTERU

