


PLAN LOKALU – POZIOM 0


SEGMENT ZEWNĘTRZNY LEWY

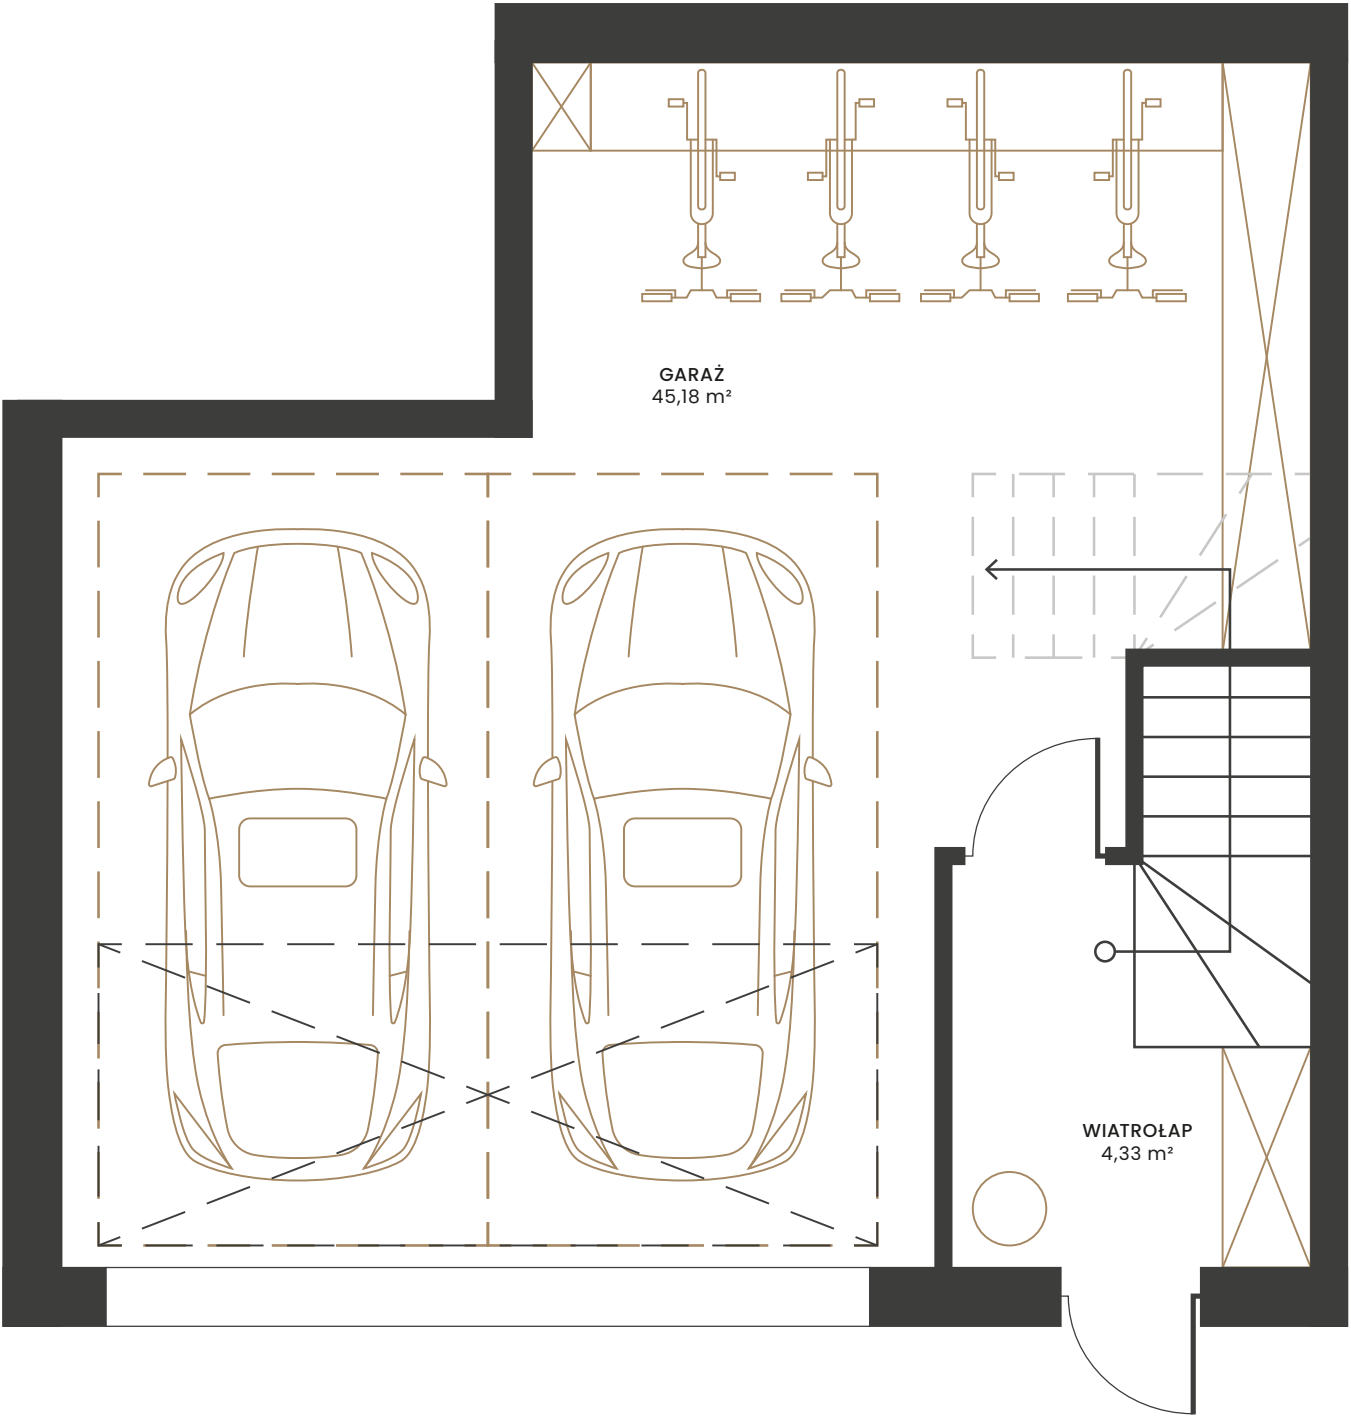

GUDESKIEGO

LOKAL 19/2

POZIOM 0	49,51 m ²
GARAŻ	45,18 m ²
WIATROŁAP	4,33 m ²

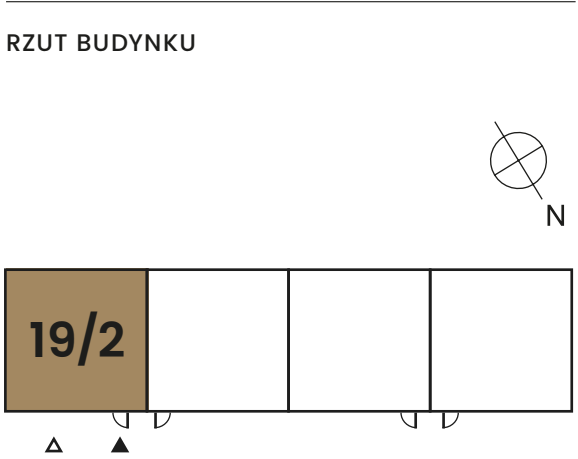


EKO
LAN

al. Niepodległości 696, 81-853 Sopot
tel. +48 58 555 14 55
e-mail: biuro@ekolan.pl, www.ekolan.pl

PLAN LOKALU – POZIOM 1

SEGMENT ZEWNĘTRZNY LEWY | ARANŻACJA V.1


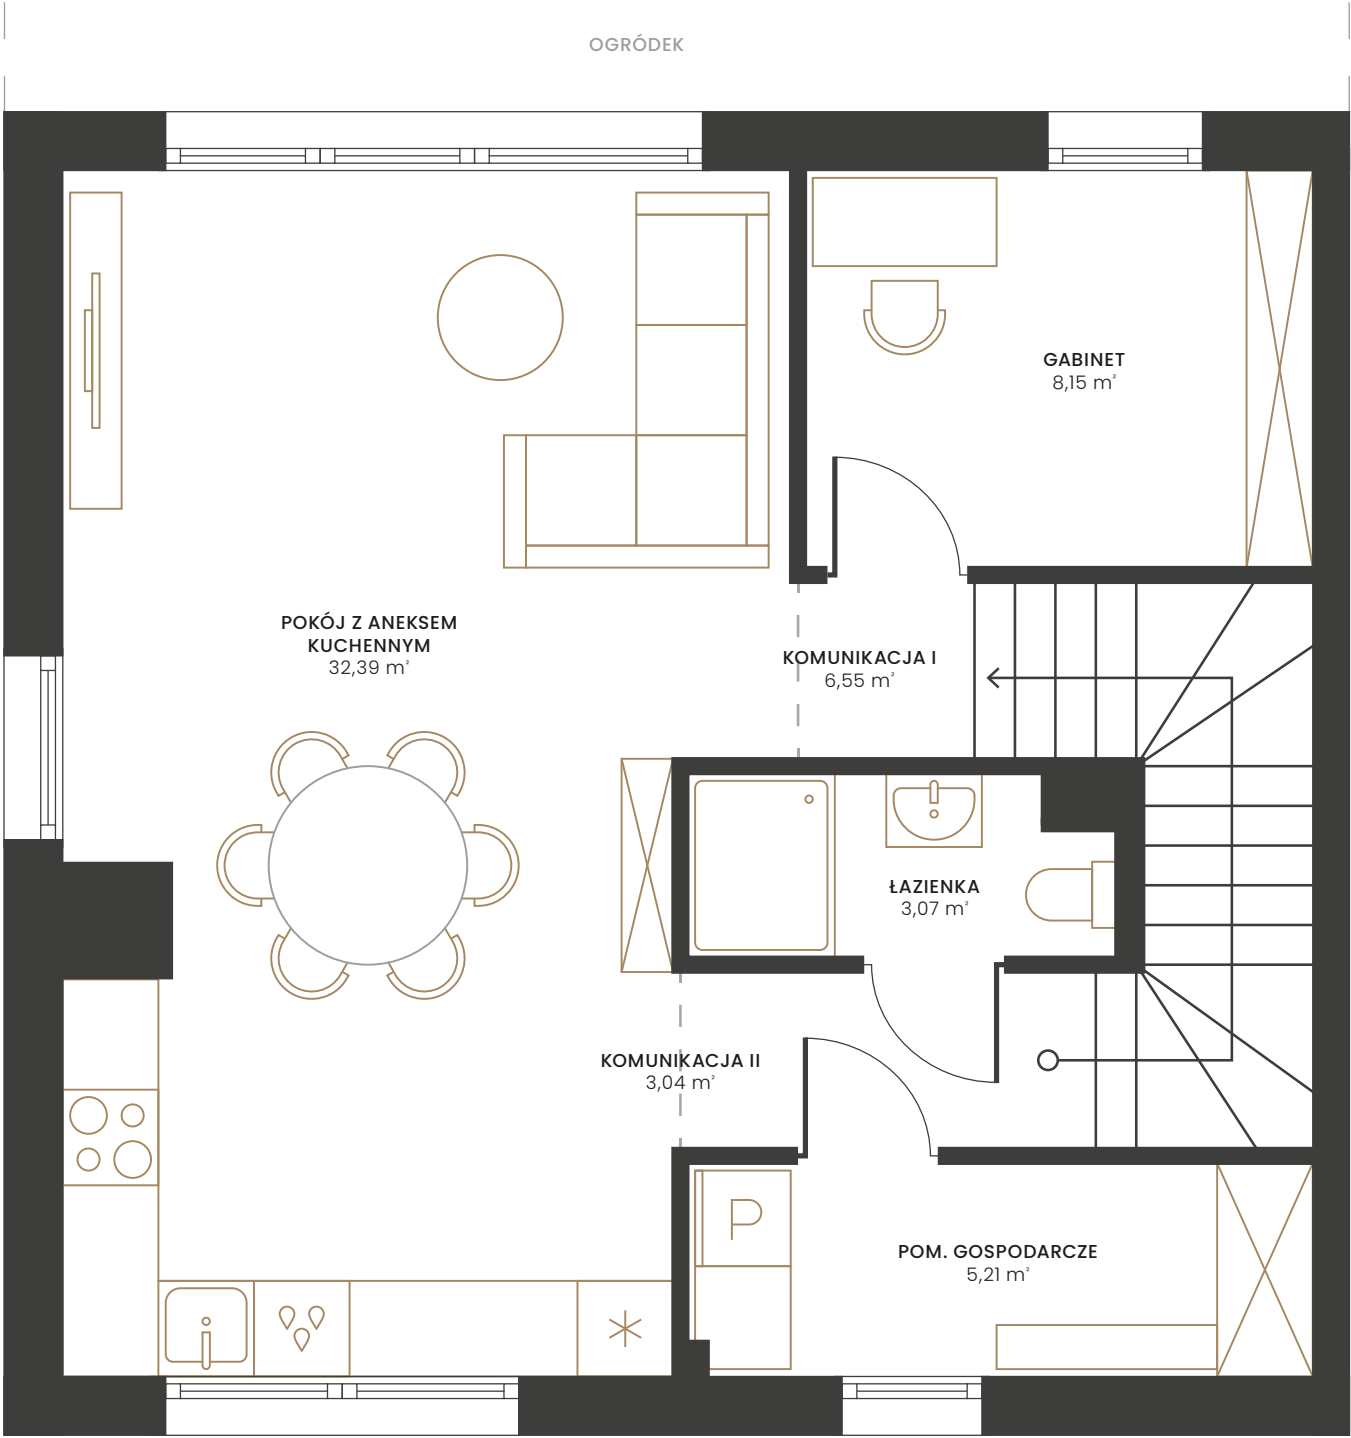


GUDESKIEGO

LOKAL 19/2

POZIOM 1 V.1	58,41 m²
POKÓJ Z ANEKSEM KUCHENNYM	32,39 m²
GABINET	8,15 m²
ŁAZIENKA	3,07 m²
POM. GOSPODARCZE	5,21 m²
KOMUNIKACJA I	6,55 m²
KOMUNIKACJA II	3,04 m²

RZUT BUDYNKU

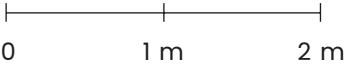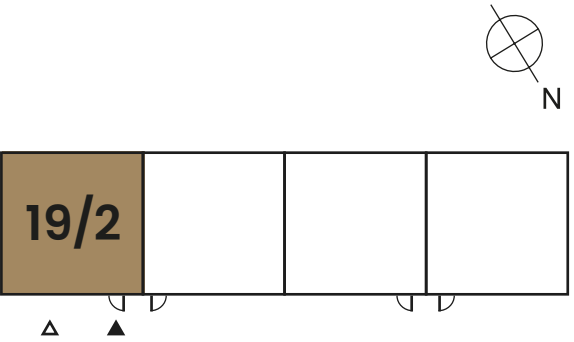

EKO
LAN


al. Niepodległości 696, 81-853 Sopot
tel. +48 58 555 14 55
e-mail: biuro@ekolan.pl, www.ekolan.pl

PLAN LOKALU – POZIOM 2

SEGMENT ZEWNĘTRZNY LEWY | ARANŻACJA V.3



GUDESKIEGO

LOKAL 19/2

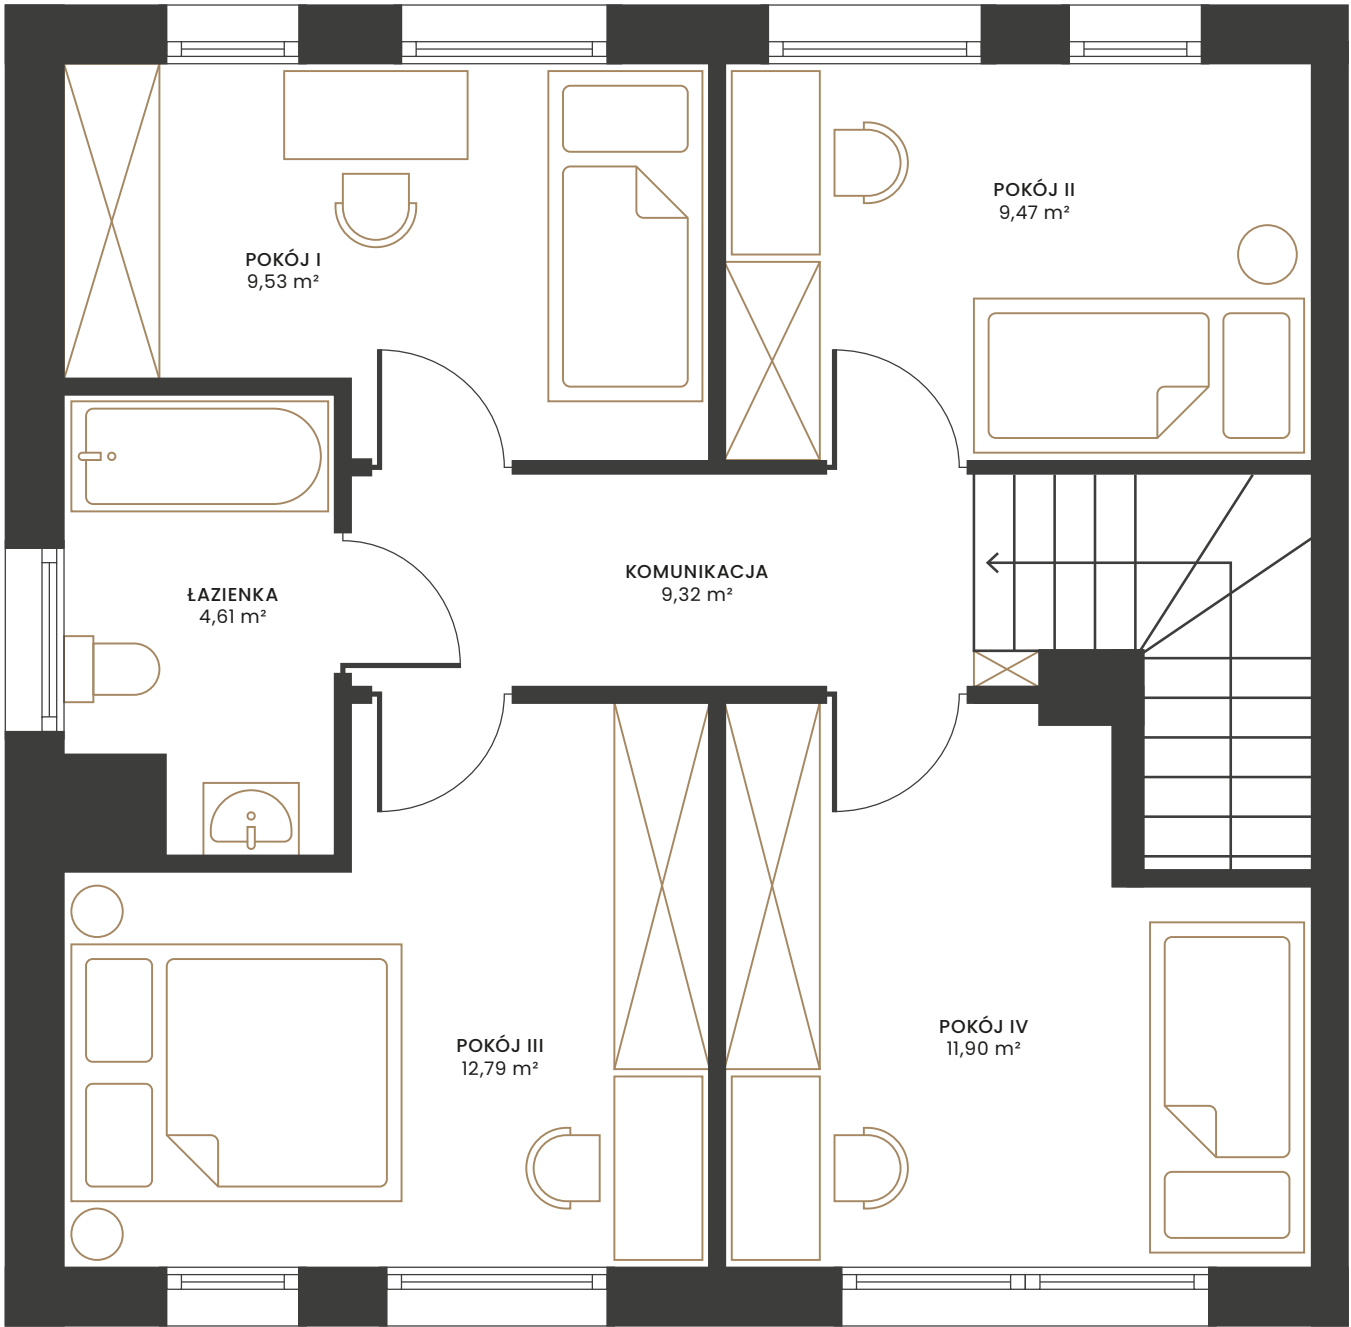

POZIOM 2 V.3	57,62 m²
POKÓJ I	9,53 m²
POKÓJ II	9,47 m²
POKÓJ III	12,79 m²
POKÓJ IV	11,90 m²
ŁAZIENKA	4,61 m²
KOMUNIKACJA	9,32 m²

RZUT BUDYNKU

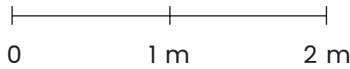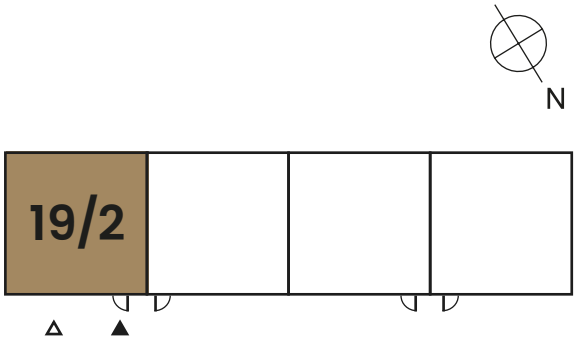

EKO
LAN

al. Niepodległości 696, 81-853 Sopot
tel. +48 58 555 14 55
e-mail: biuro@ekolan.pl, www.ekolan.pl