



Rzut kondygnacji budynku z planem lokalu

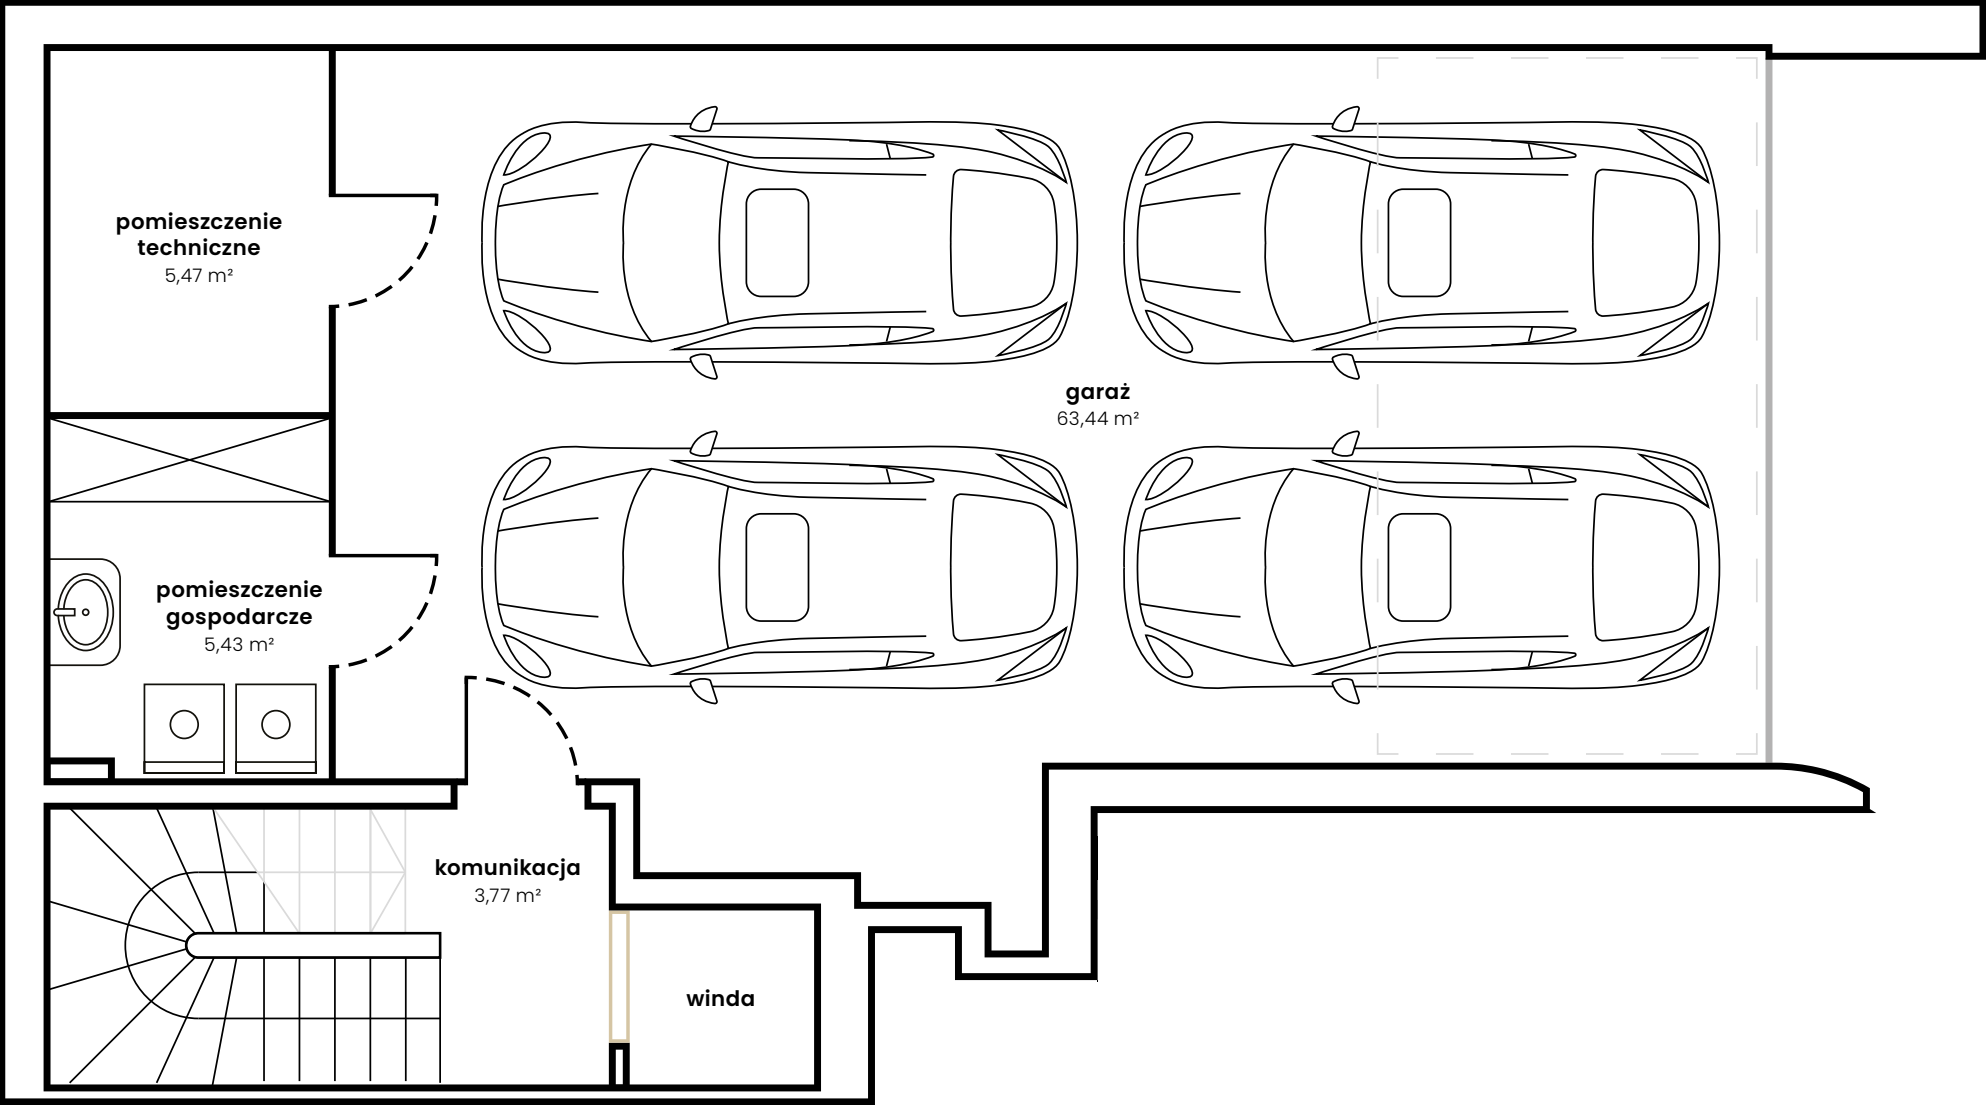

SZTURMANÓW
Apartament Willowy nr 2

PLAN LOKALU garaż	78,11 m²
przykładowa aranżacja	
pom. gospodarcze	5,43 m²
pom. techniczne	5,47 m²
garaż	63,44 m²
komunikacja	3,77 m²

RZUT GARAŻU

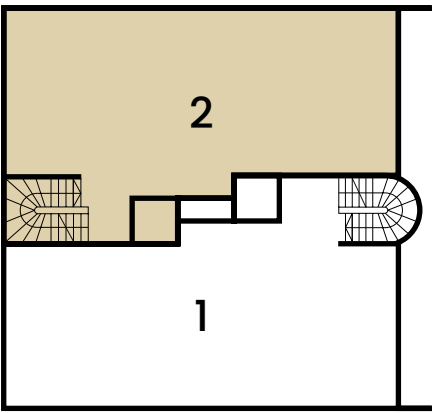


BIURO SPRZEDAŻY

al. Niepodległości 696, Sopot 81-853
tel. +48 (58) 770 16 70
mail: biuro@kameralnie.com

kameralnie.com

Rzut kondygnacji budynku z planem lokalu

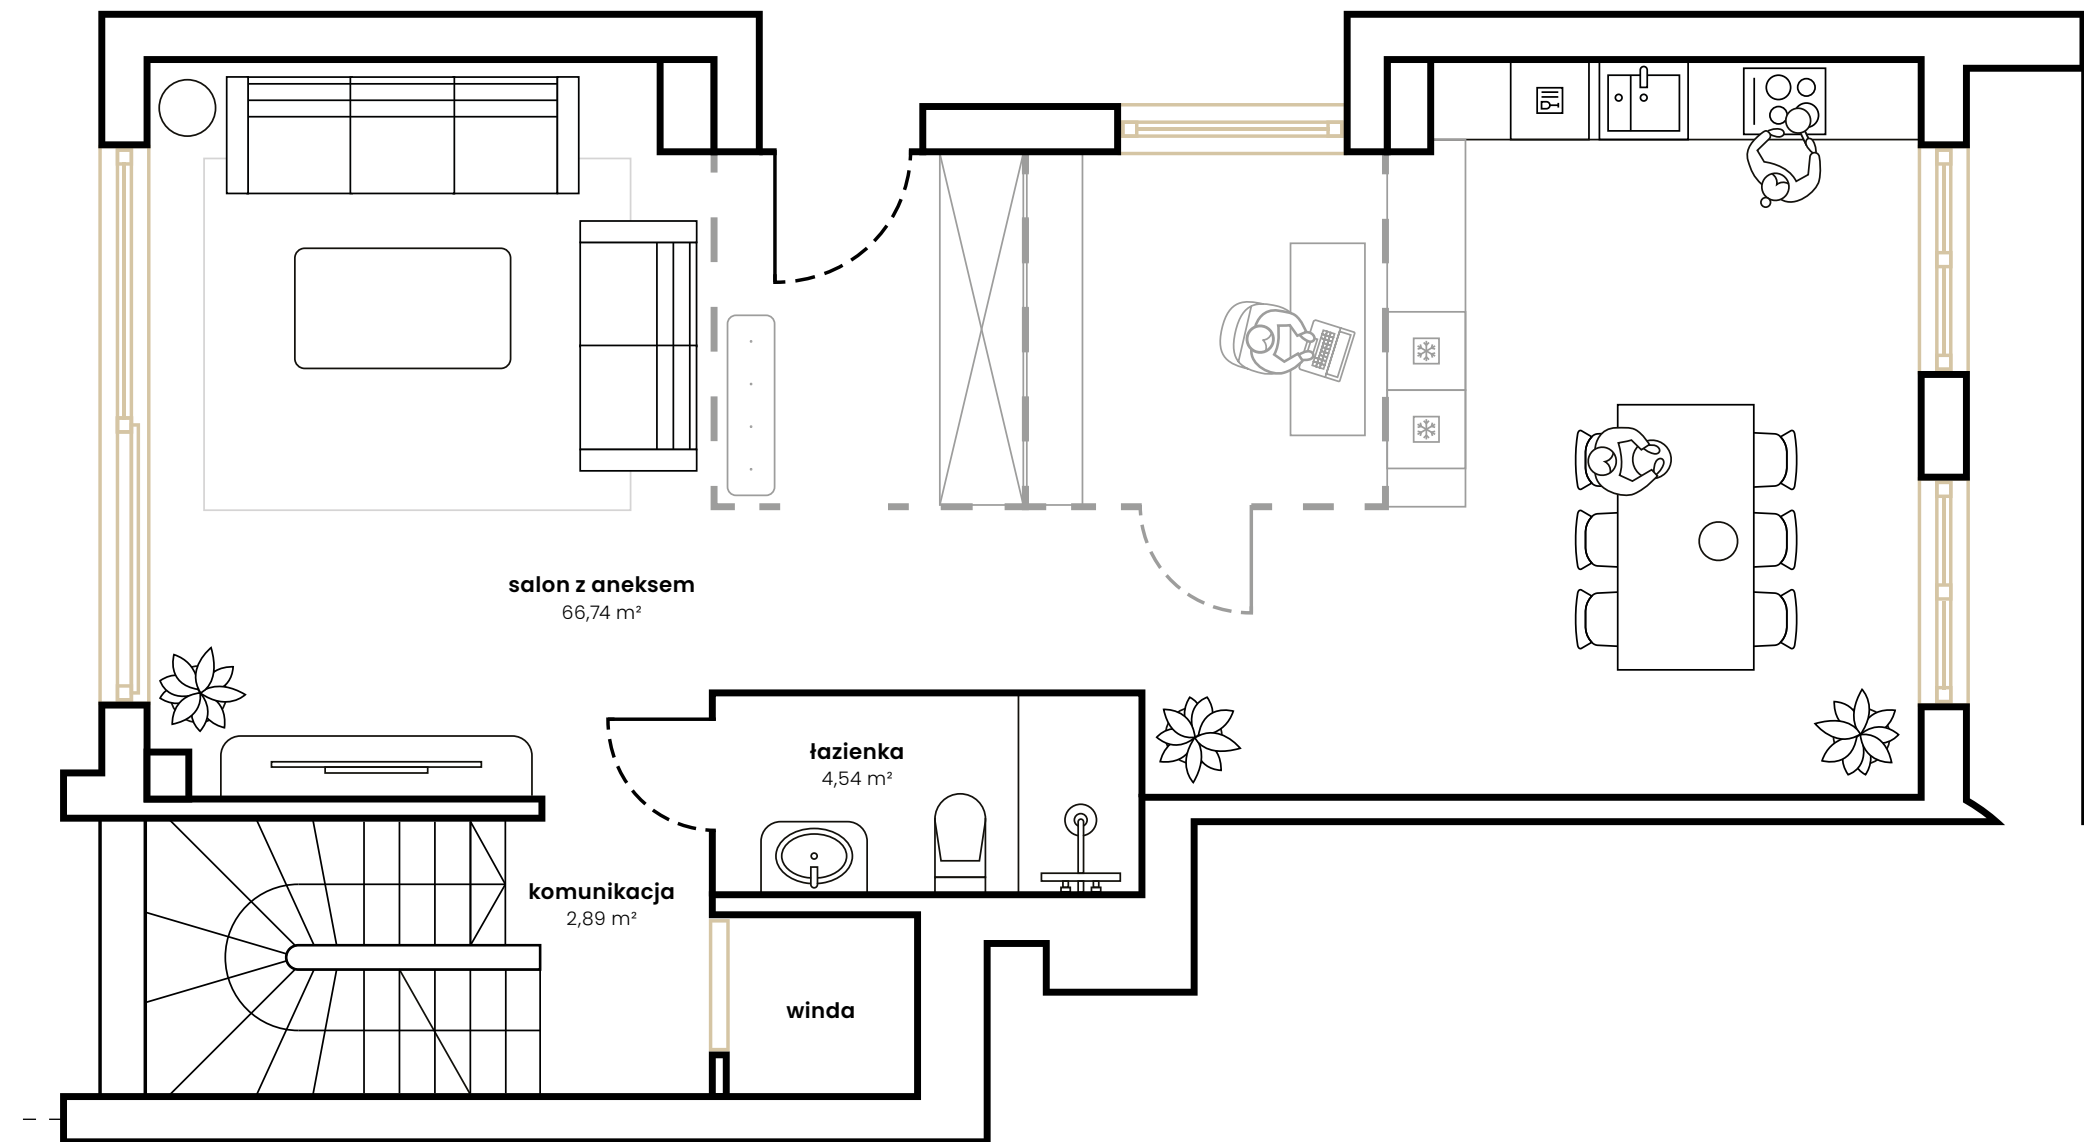


SZTURMANÓW Apartament Willowy nr 2

PLAN LOKALU | parter 74,17 m²
przykładowa aranżacja

salon z aneksem 66,74 m²
łazienka 4,54 m²
komunikacja 2,89 m²



RZUT PARTERU

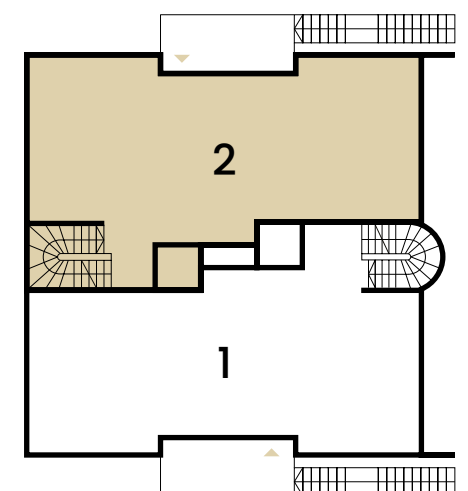

BIURO SPRZEDAŻY

al. Niepodległości 696, Sopot 81-853
tel. +48 (58) 770 16 70
mail: biuro@kameralnie.com


kameralnie.com

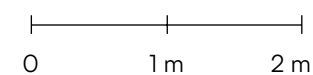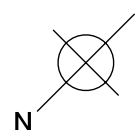

Rzut kondygnacji budynku z planem lokalu


SZTURMANÓW

Apartament Willowy nr 2

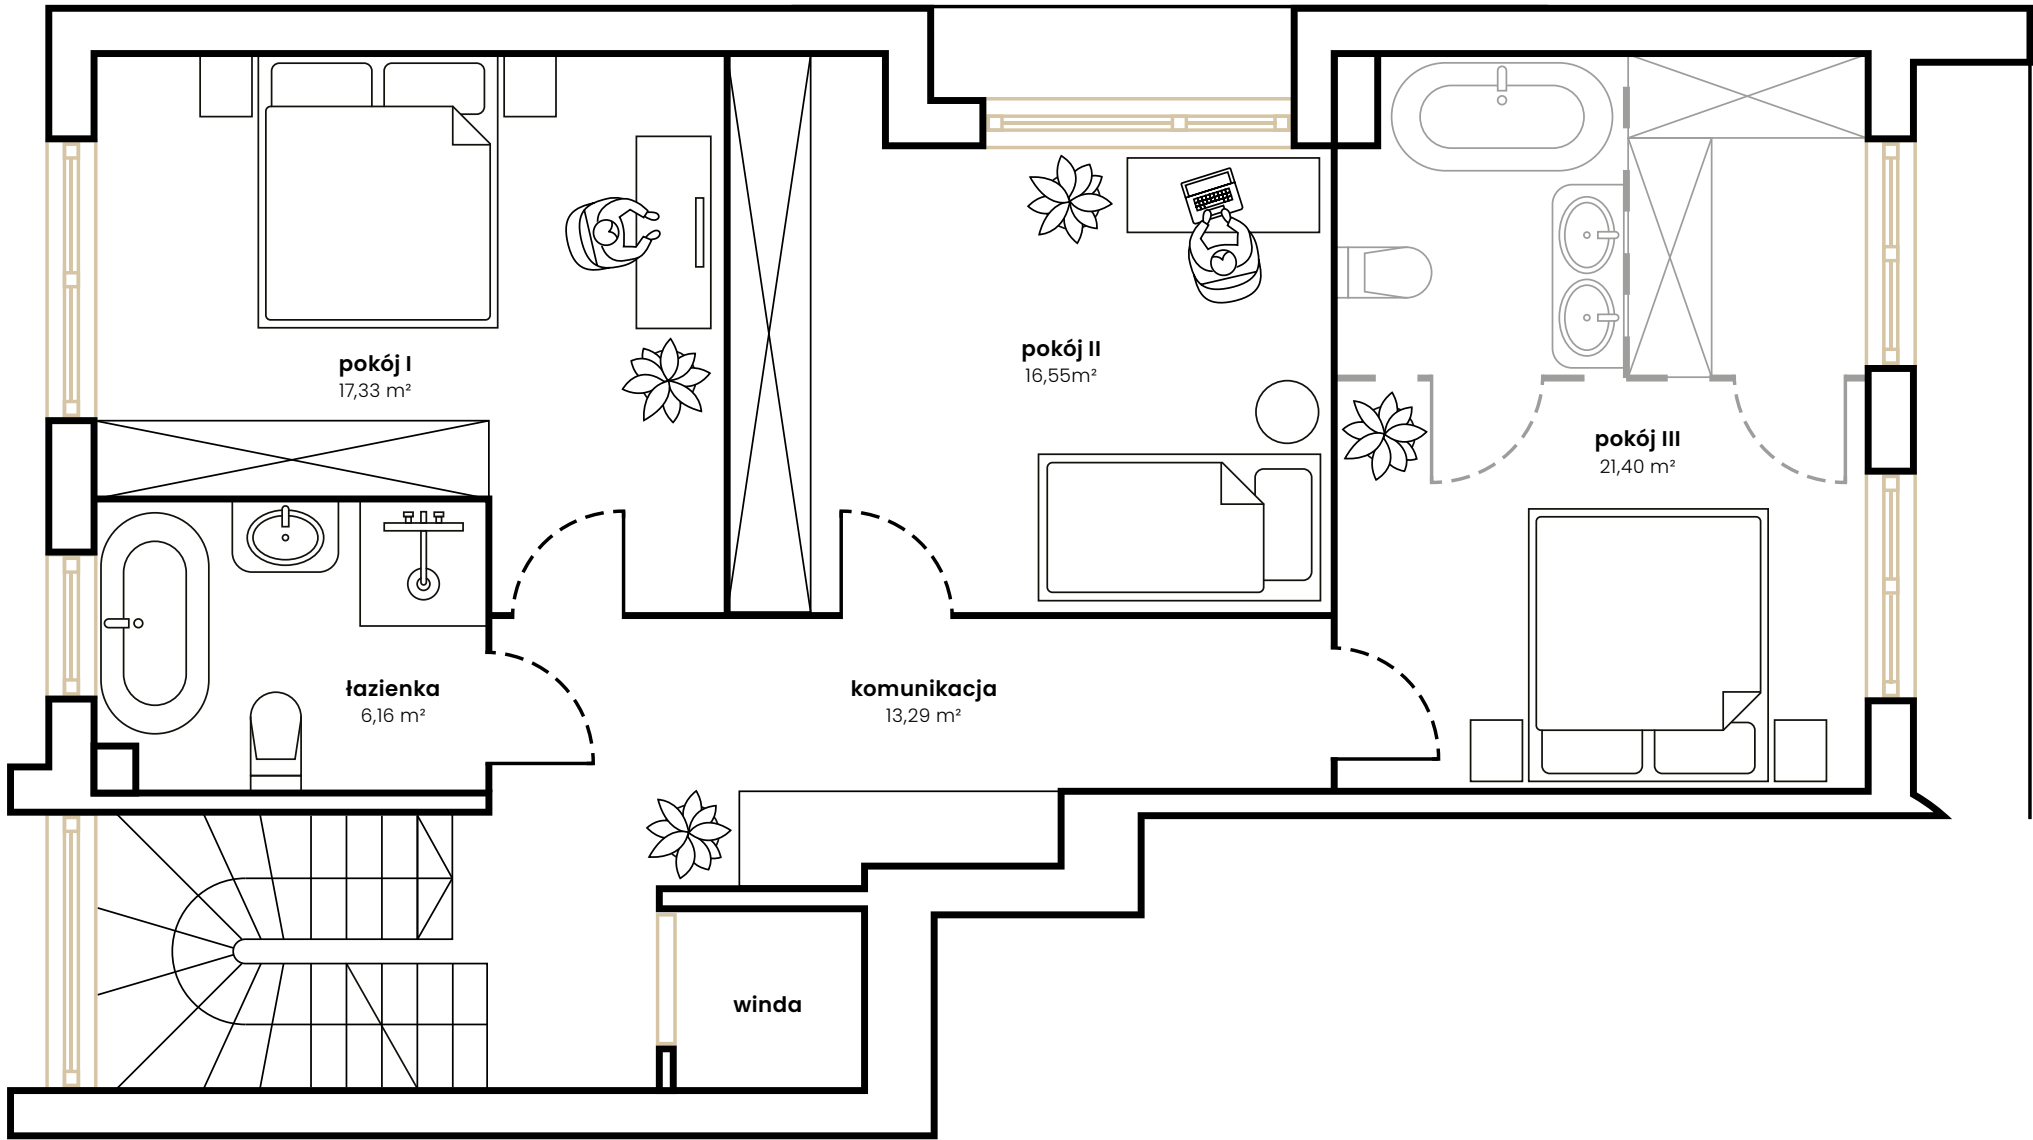

PLAN LOKALU piętro 1	74,73 m²
przykładowa aranżacja	
pokój I	17,33 m²
pokój II	16,55 m²
pokój III	21,40 m²
łazienka	6,16 m²
komunikacja	13,29 m²



RZUT PIĘTRA

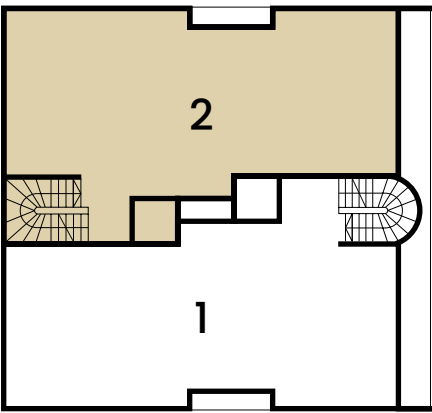

BIURO SPRZEDAŻY

al. Niepodległości 696, Sopot 81-853
tel. +48 (58) 770 16 70
mail: biuro@kameralnie.com


kameralnie.com

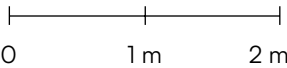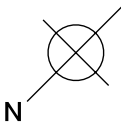

Rzut kondygnacji budynku z planem lokalu


KAMERALNIE

SZTURMANÓW
Apartament Willowy nr 2

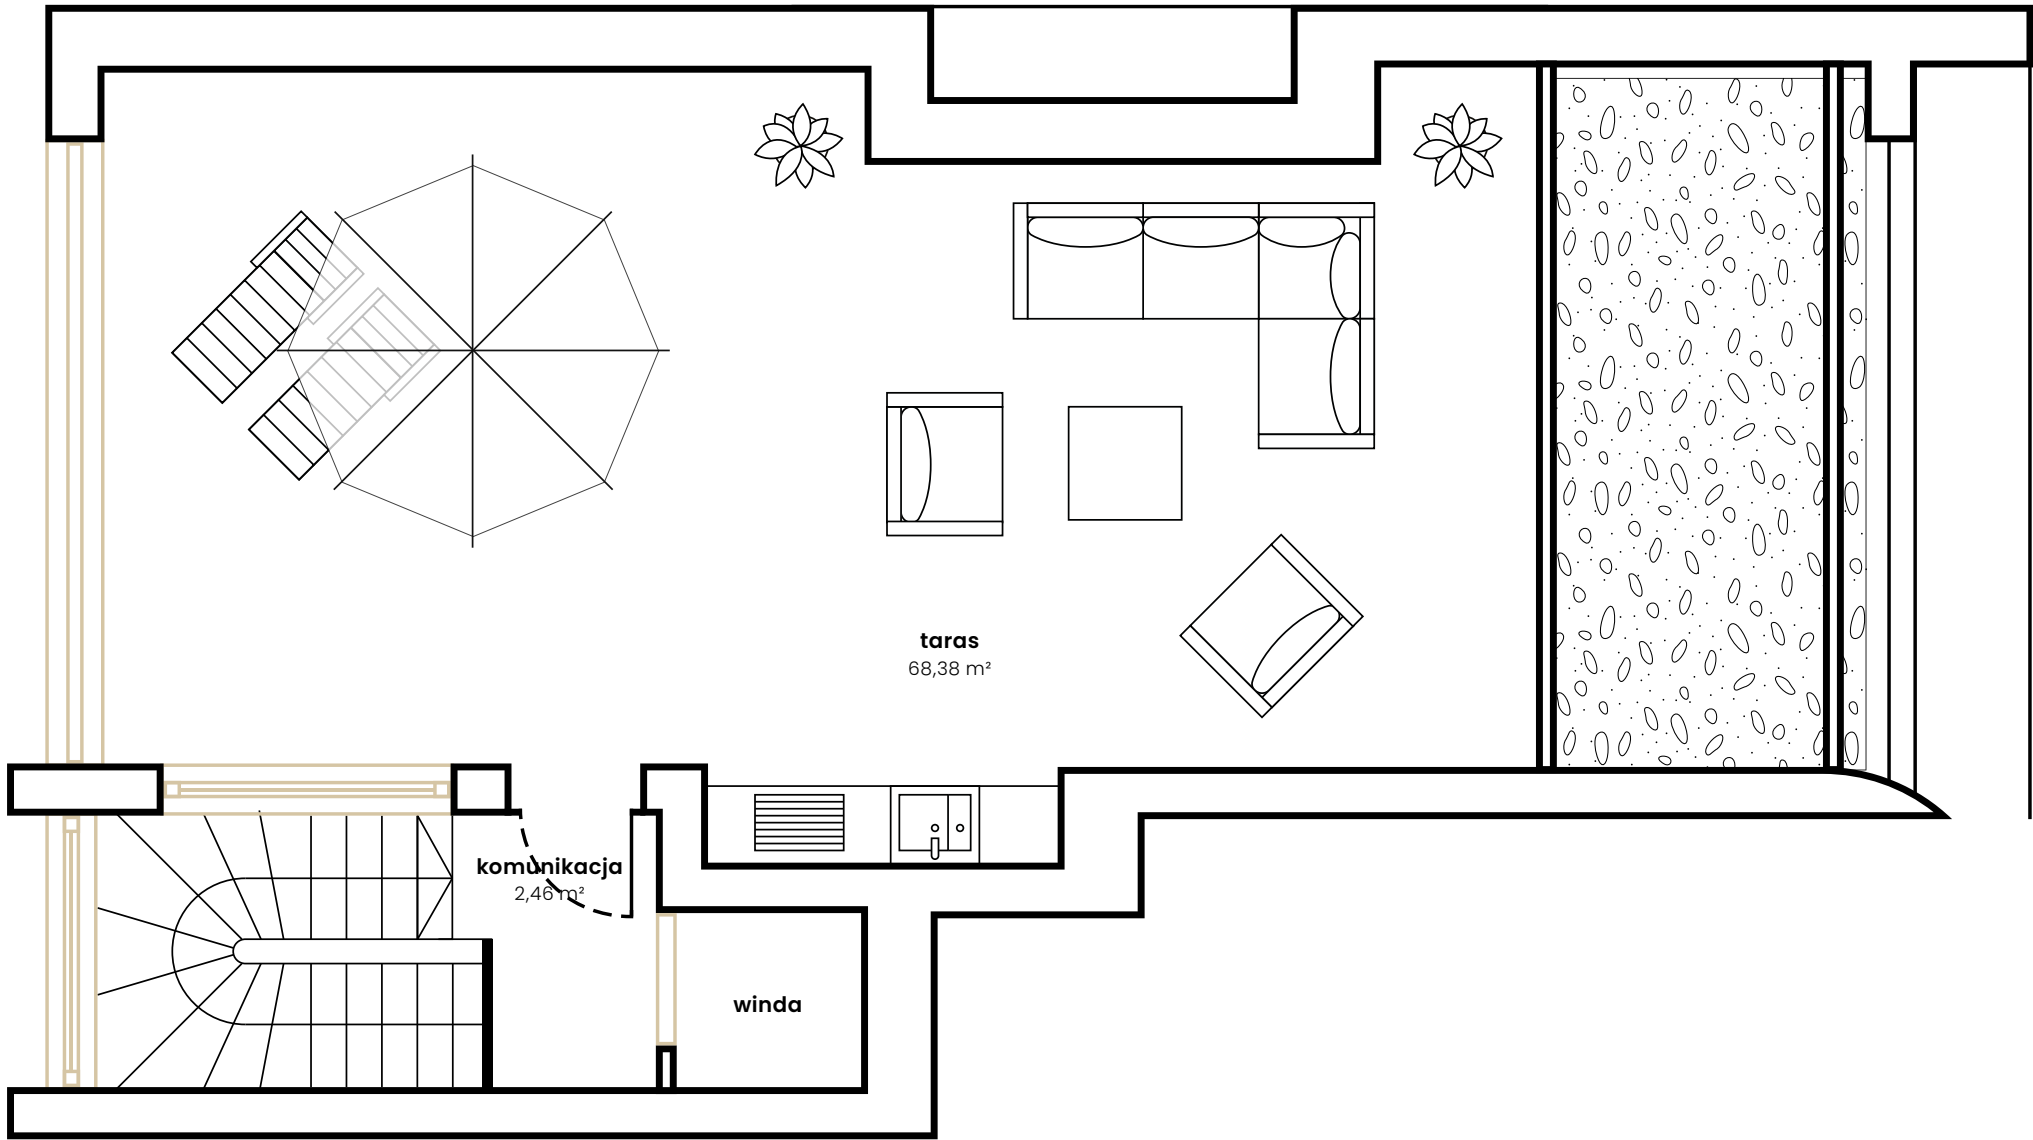

PLAN LOKALU taras	70,84 m²
przykładowa aranżacja	
taras	68,38 m²
komunikacja	2,46 m²

RZUT TARASU

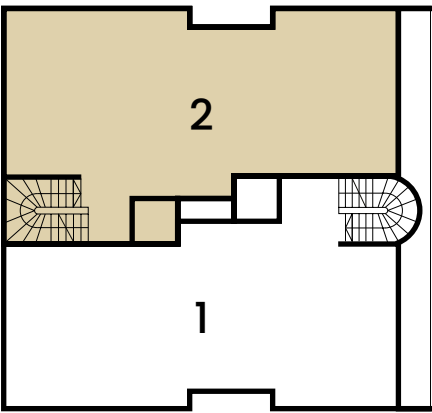

BIURO SPRZEDAŻY

al. Niepodległości 696, Sopot 81-853
tel. +48 (58) 770 16 70
mail: biuro@kameralnie.com

kameralnie.com

