


RZUT KONDYGNACJI Z PLANEM LOKALU

MIESZKANIE NR9 | PIĘTRO I | POWIERZCHNIA 43,67M²

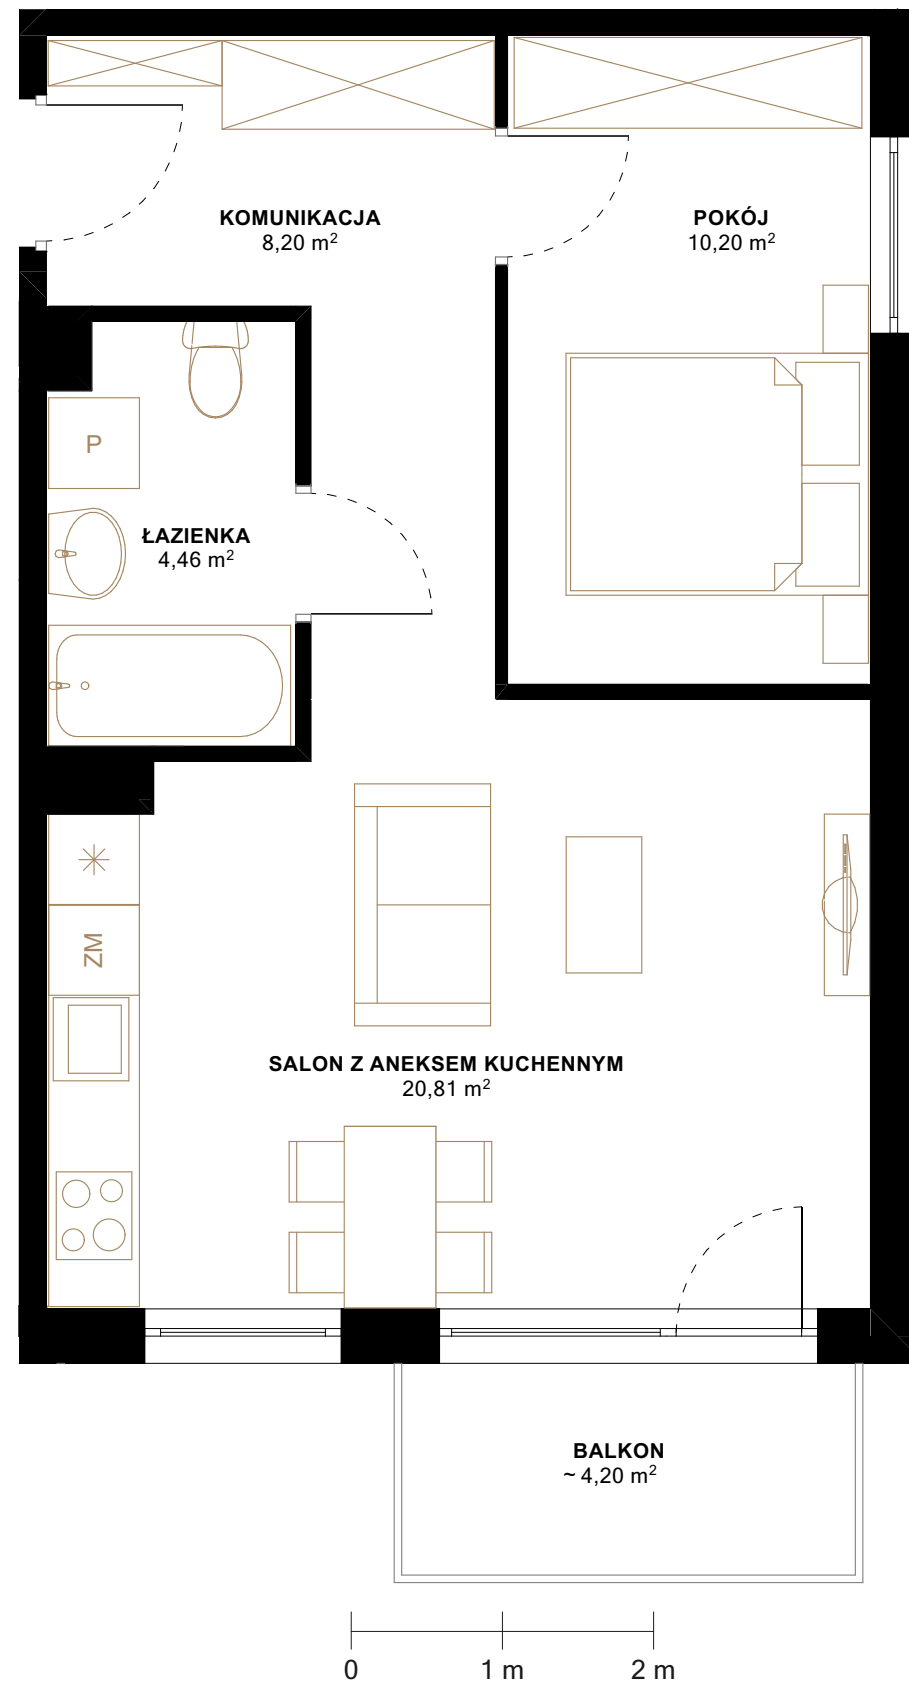

ALTRO

MIESZKANIE NR 9 43,67 m²

SALON Z ANEKSEM KUCHENNYM 20,81 m²


POKÓJ 10,20 m²

KOMUNIKACJA 8,20 m²

ŁAZIENKA 4,46 m²

RZUT KONDYGNACJI

BUDYNEK NR B1
PIĘTRO I

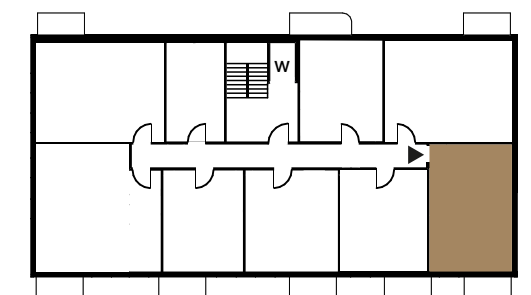

**EKO
LAN**

al. Niepodległości 696, 81-853 Sopot
tel. +48 58 555 14 55
e-mail: biuro@ekolan.pl, www.ekolan.pl