


PLAN LOKALU – POZIOM 0

SEGMENT WEWNĘTRZNY LEWY



GUDERSKIEGO

LOKAL 15/1

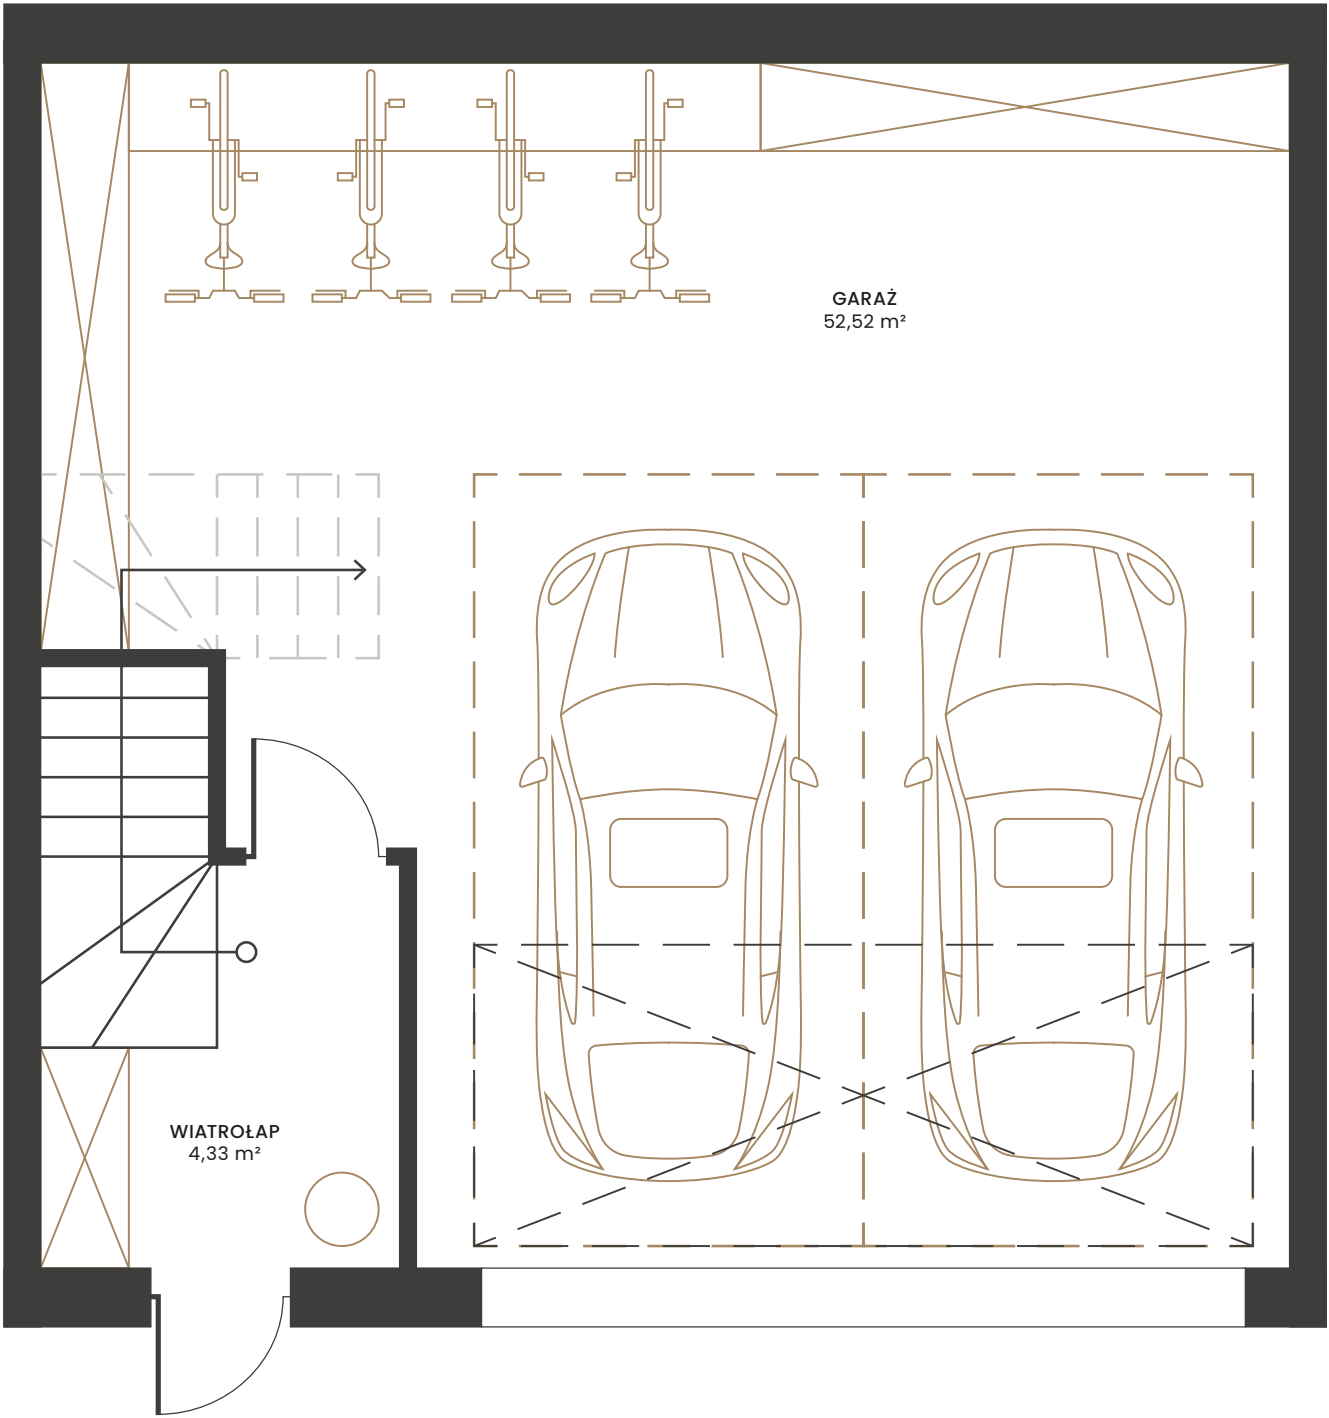

POZIOM 0	56,85 m²
GARAŻ	52,52 m²
WIATROŁAP	4,33 m²

RZUT BUDYNKU

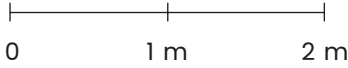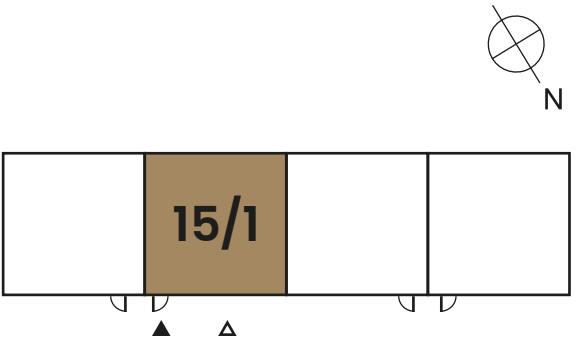

al. Niepodległości 696, 81-853 Sopot
tel. +48 58 555 14 55
e-mail: biuro@ekolan.pl, www.ekolan.pl


PLAN LOKALU – POZIOM 1

GUDESKIEGO

SEGMENT WEWNĘTRZNY LEWY


ARANŻACJA V.1

LOKAL 15/1

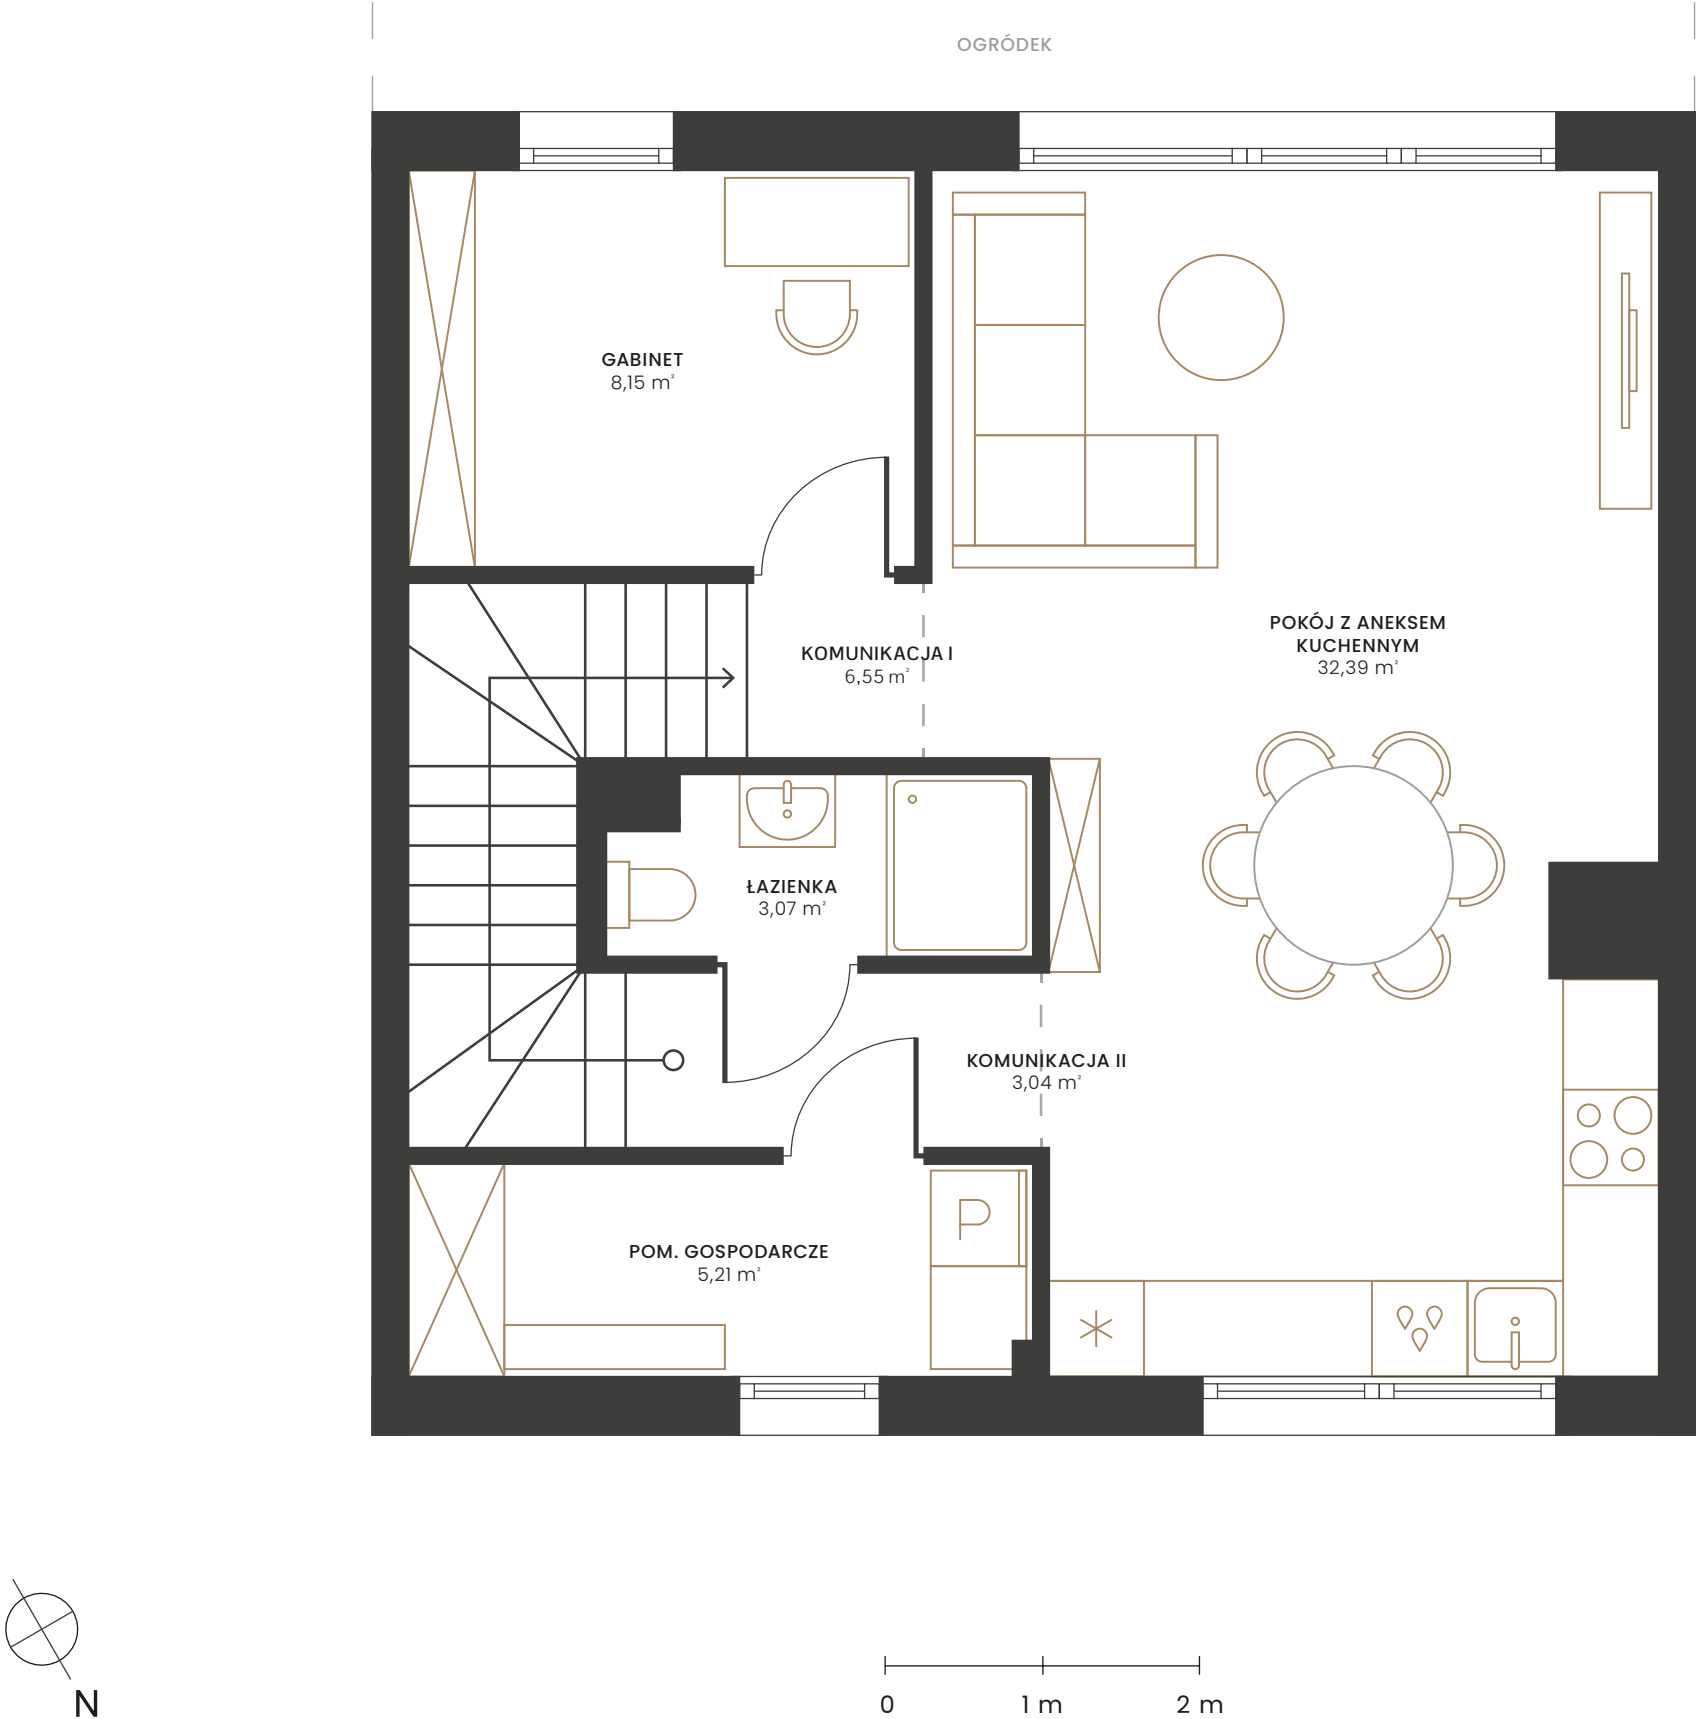

POZIOM 1 V.1	58,41 m ²
POKÓJ Z ANEKSEM KUCHENNYM	32,39 m ²
GABINET	8,15 m ²
ŁAZIENKA	3,07 m ²
POM. GOSPODARCZE	5,21 m ²
KOMUNIKACJA I	6,55 m ²
KOMUNIKACJA II	3,04 m ²

RZUT BUDYNKU


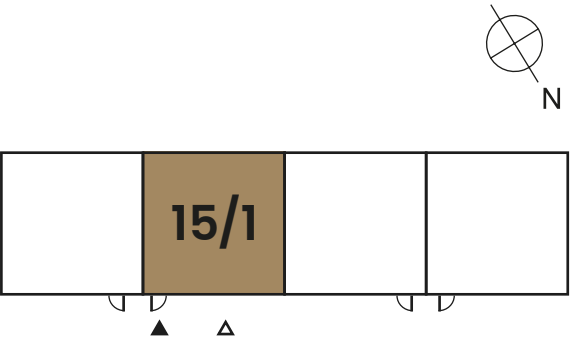


EKO
LAN

al. Niepodległości 696, 81-853 Sopot
tel. +48 58 555 14 55
e-mail: biuro@ekolan.pl, www.ekolan.pl

PLAN LOKALU – POZIOM 2

SEGMENT WEWNĘTRZNY LEWY | ARANŻACJA V.1

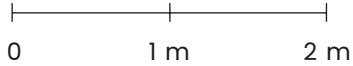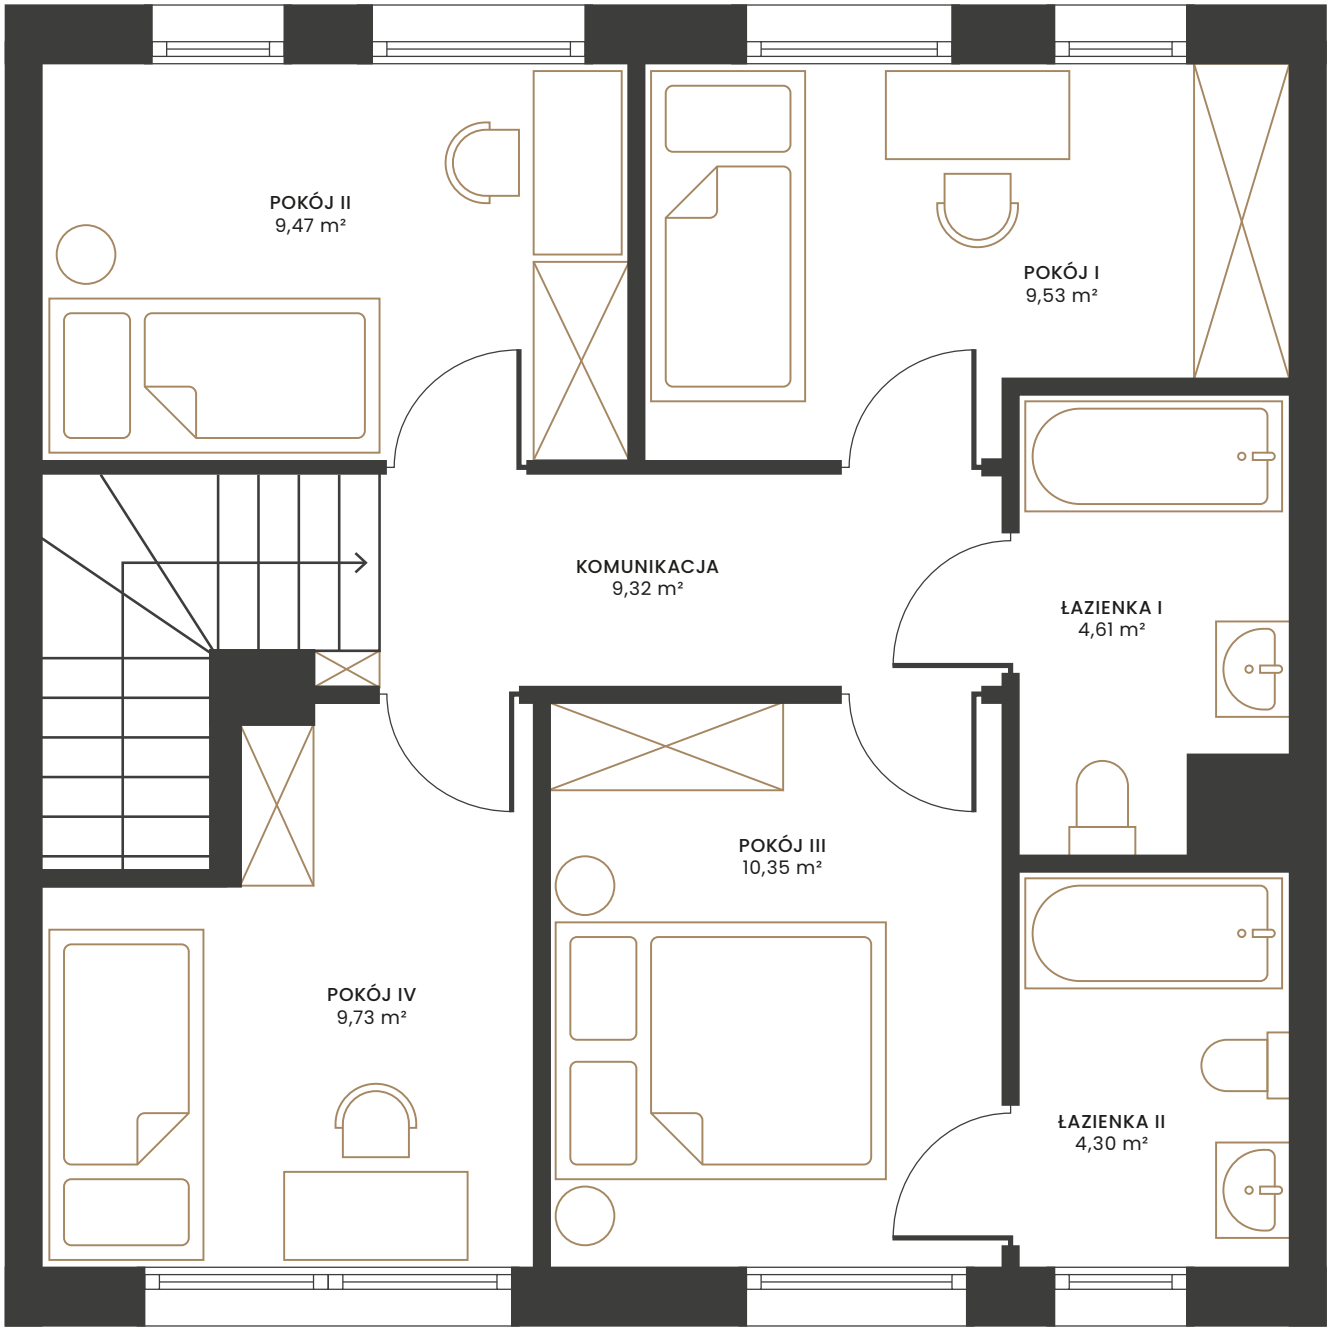


GUDESKIEGO

LOKAL 15/1

POZIOM 2 V.1	57,31 m²
POKÓJ I	9,53 m²
POKÓJ II	9,47 m²
POKÓJ III	10,35 m²
POKÓJ IV	9,73 m²
ŁAZIENKA I	4,61 m²
ŁAZIENKA II	4,30 m²
KOMUNIKACJA	9,32 m²

RZUT BUDYNKU

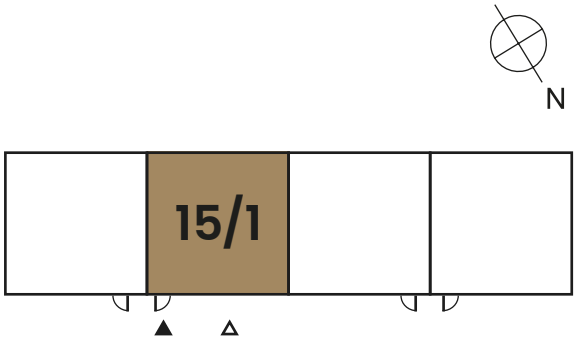

EKO LAN

al. Niepodległości 696, 81-853 Sopot
tel. +48 58 555 14 55
e-mail: biuro@ekolan.pl, www.ekolan.pl