


RZUT KONDYGNACJI Z PLANEM LOKALU

MIESZKANIE NR 60 | PARTER | POWIERZCHNIA 59,63 M²

ALTRO



MIESZKANIE NR 60 59,63 m²

SALON Z ANEKSEM KUCHENNYM	21,08 m ²
POKÓJ	11,17 m ²
POKÓJ	12,40 m ²
KOMUNIKACJA	7,93 m ²
ŁAZIENKA	7,05 m ²

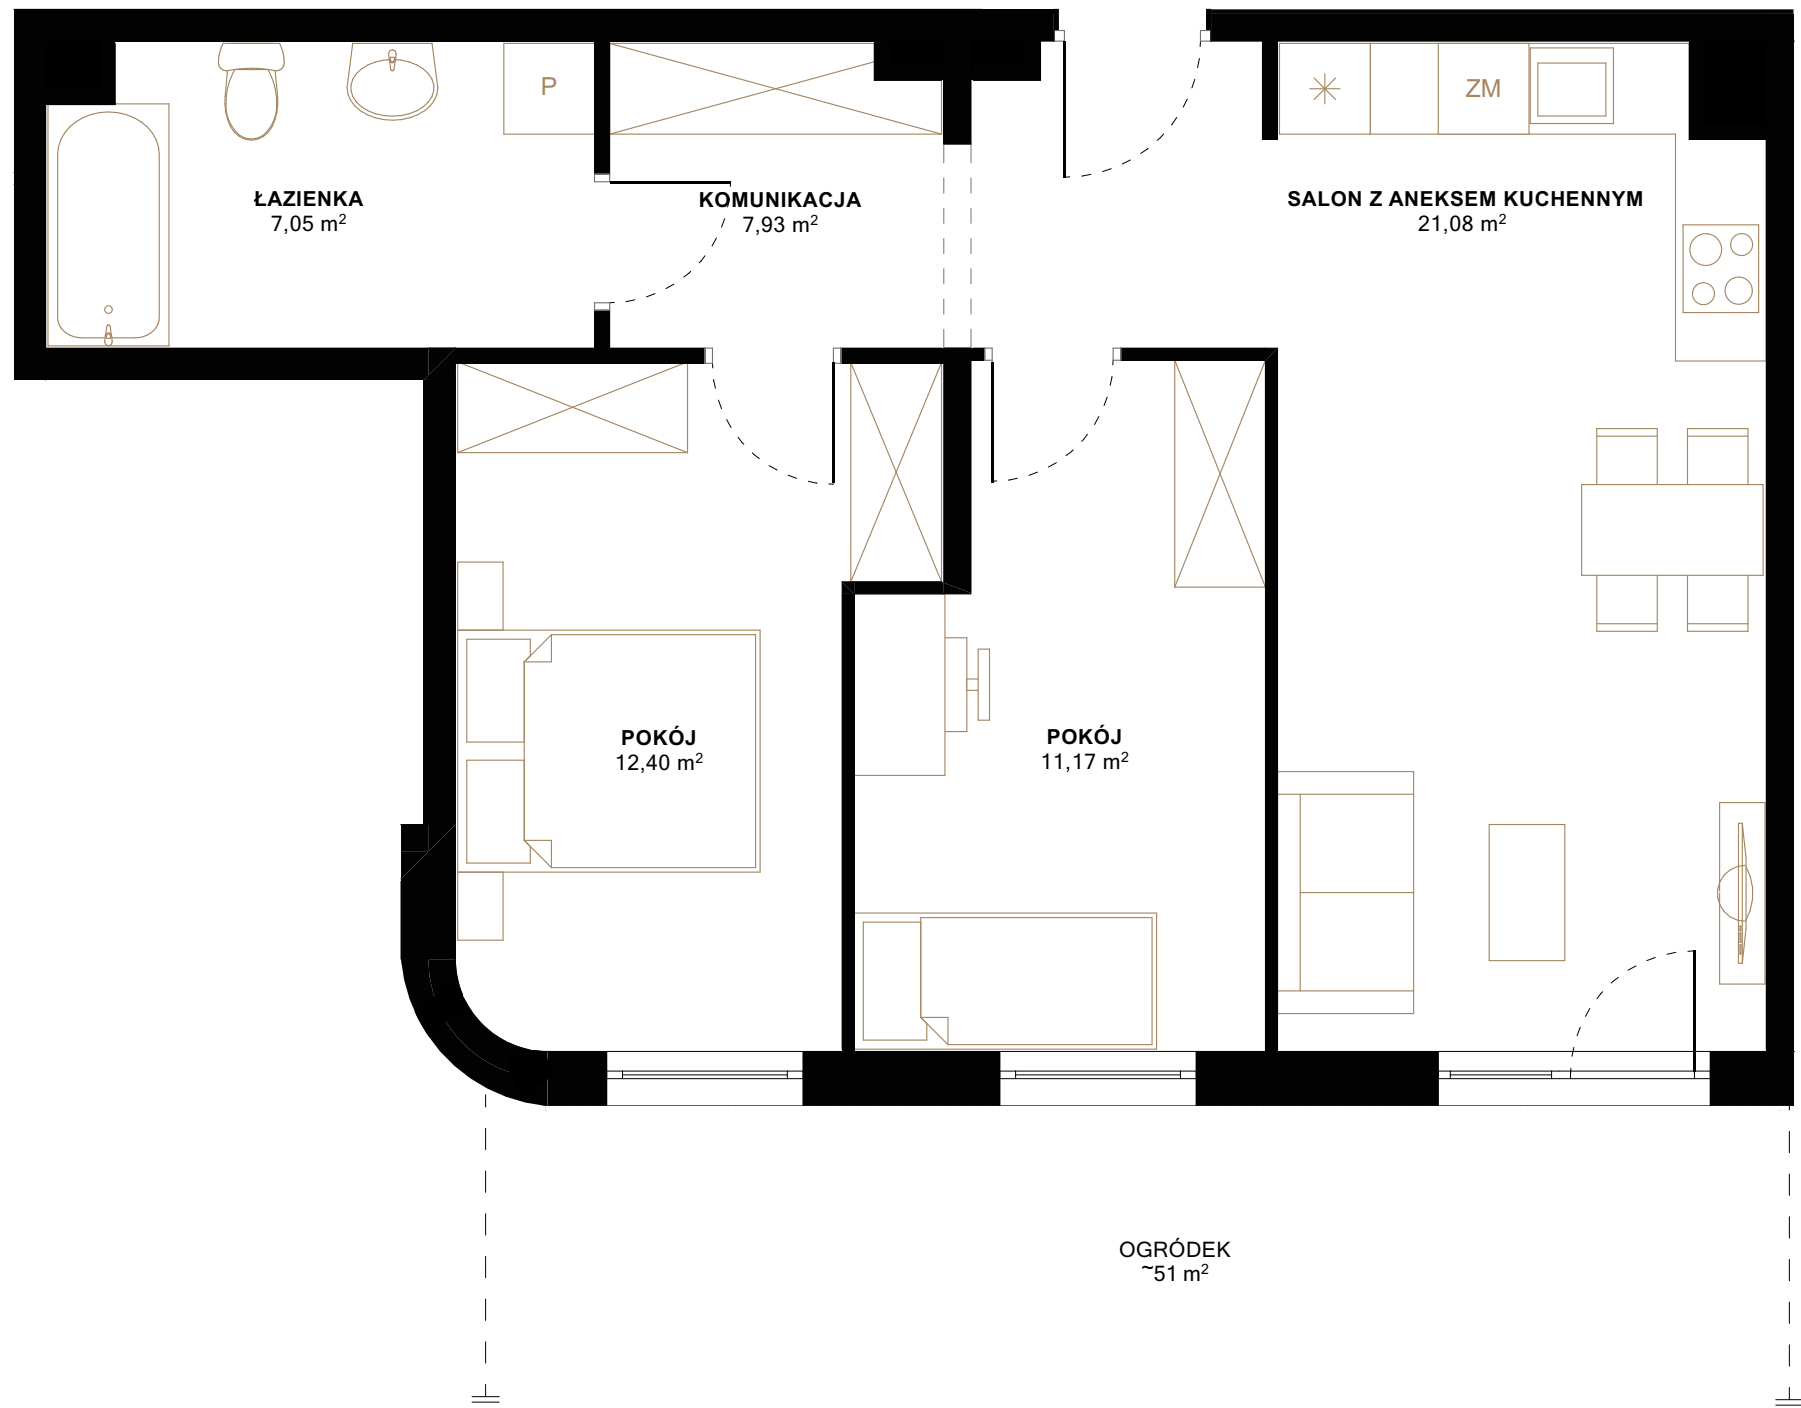

RZUT KONDYGNACJI

BUDYNEK NR A2/1
PARTER

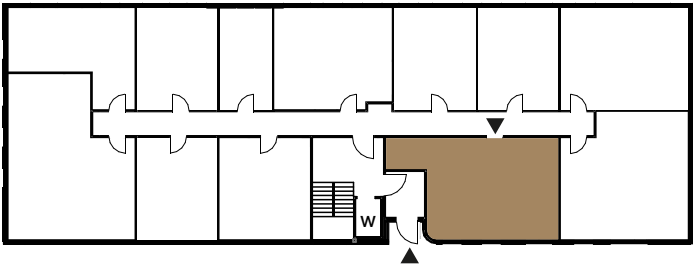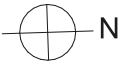

EKO
LAN

al. Niepodległości 696, 81-853 Sopot
tel. +48 58 555 14 55
e-mail: biuro@ekolan.pl, www.ekolan.pl