


Plan kondygnacji budynku z rzutem lokalu


POLANKI Apartament nr 1

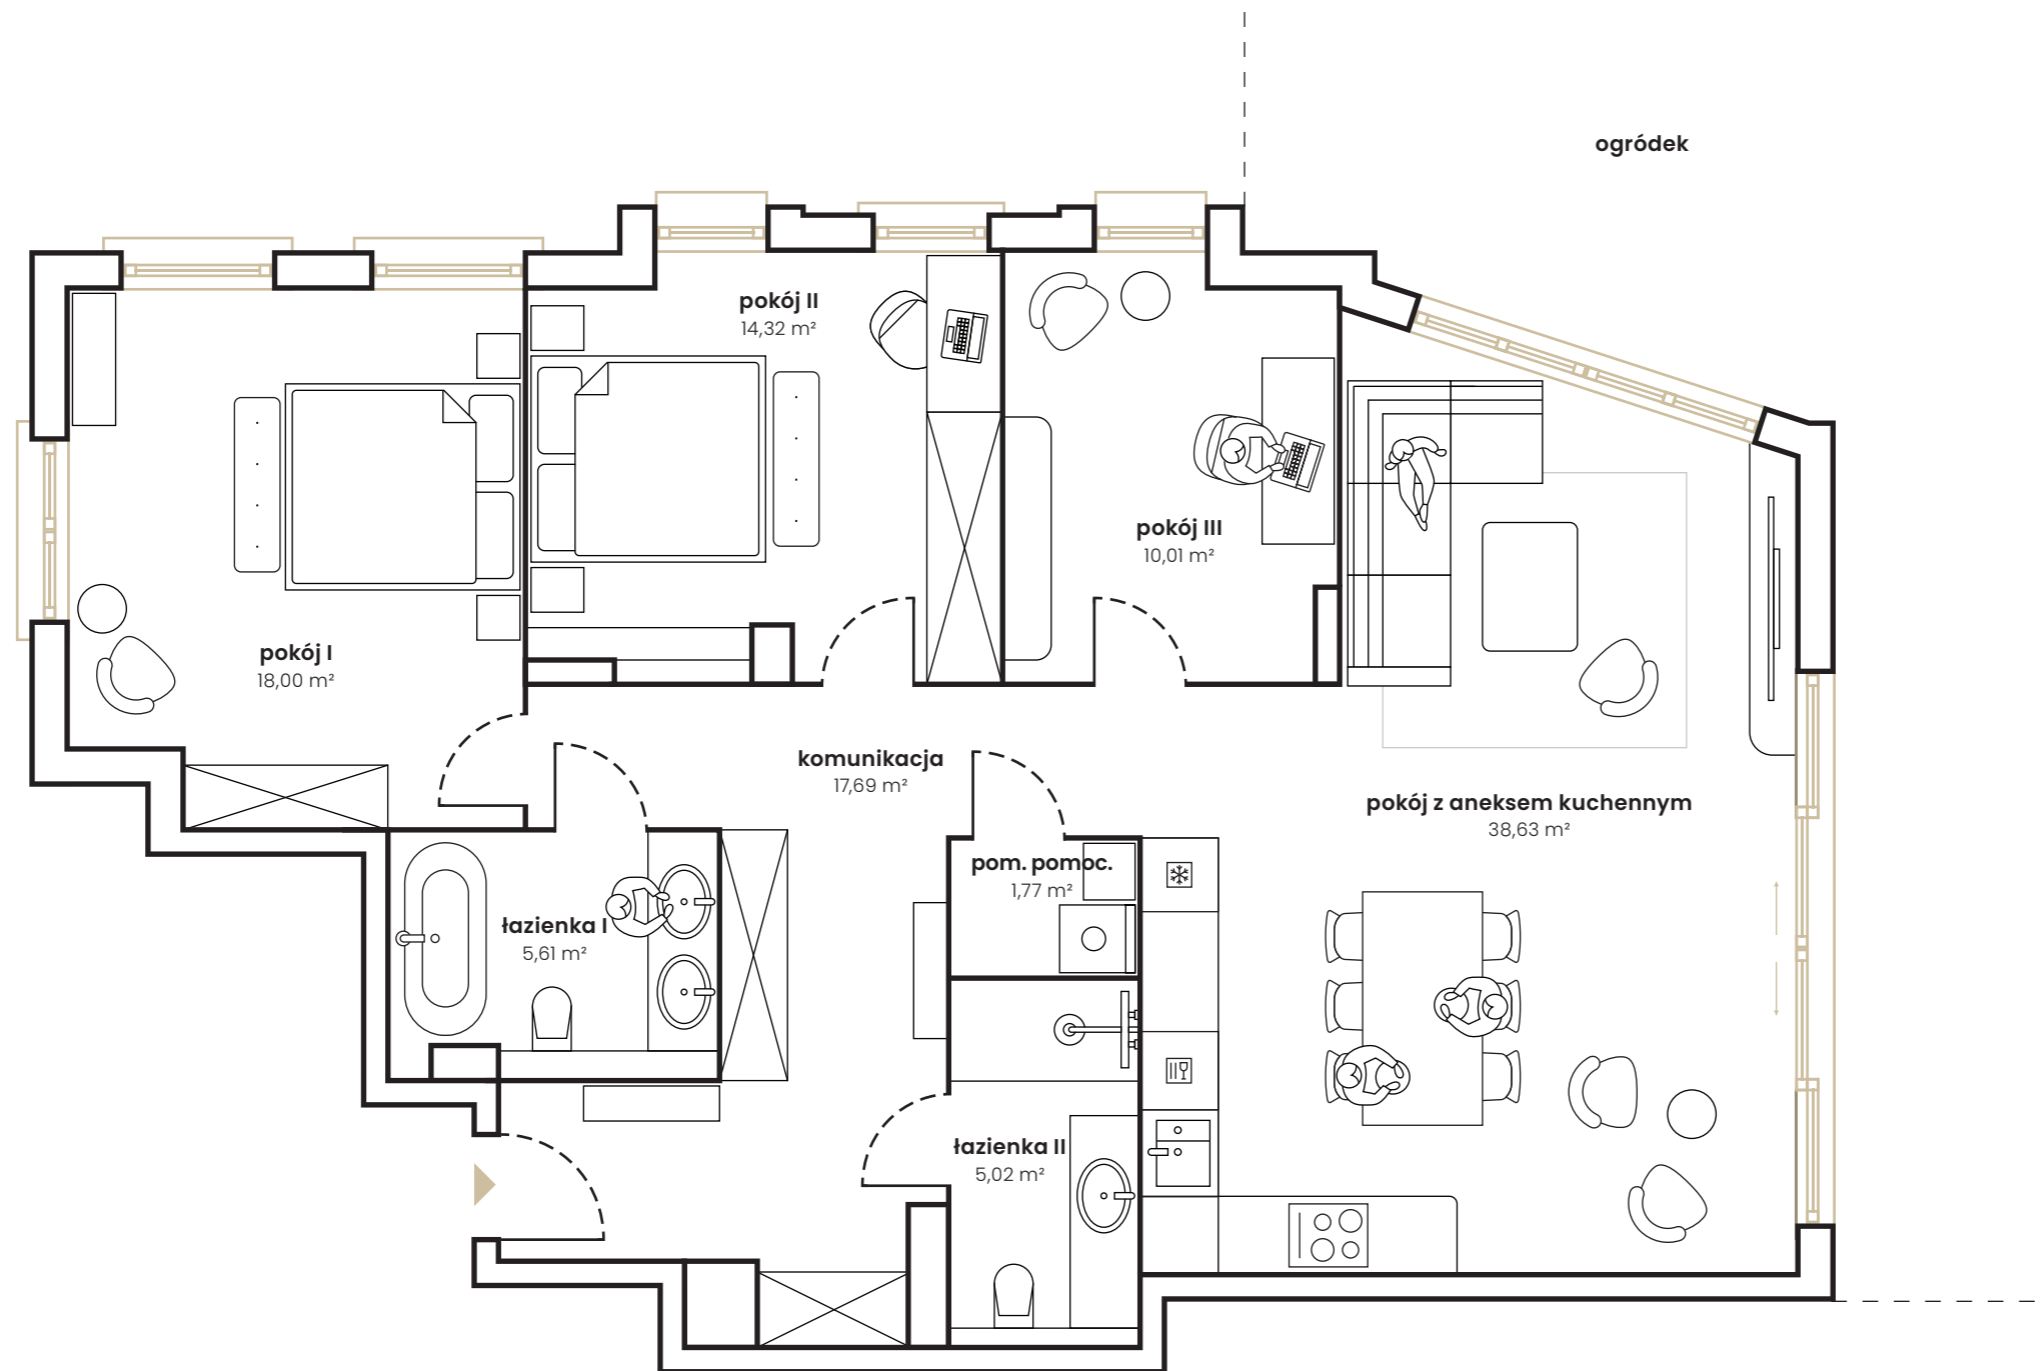

PLAN LOKALU | parter 111,08 m²
przykładowa aranżacja

pokój z aneksem kuchennym	38,63 m ²
pokój I	18,00 m ²
pokój II	14,32 m ²
pokój III	10,01 m ²
łazienka I	5,61 m ²
łazienka II	5,02 m ²
pom. pomocnicze	1,80 m ²
komunikacja	17,69 m ²

RZUT PARTERU

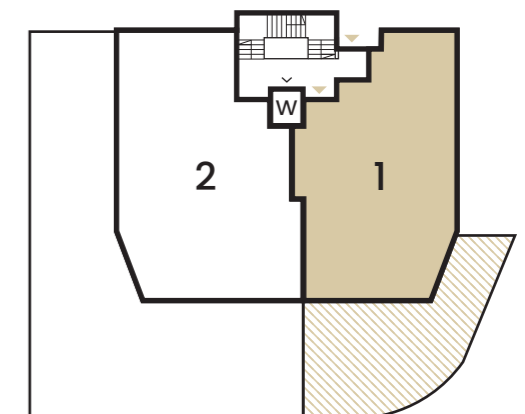

BIURO SPRZEDAŻY

al. Niepodległości 696, Sopot 81-853
tel. +48 (58) 770 16 70
mail: biuro@kamaralnie.com

kamaralnie.com

