


PLAN KONDYGNACJI BUDYNKU Z RZUTEM LOKALU


APARTAMENT NR 7 | PIĘTRO 2 | POWIERZCHNIA 58,04 m²

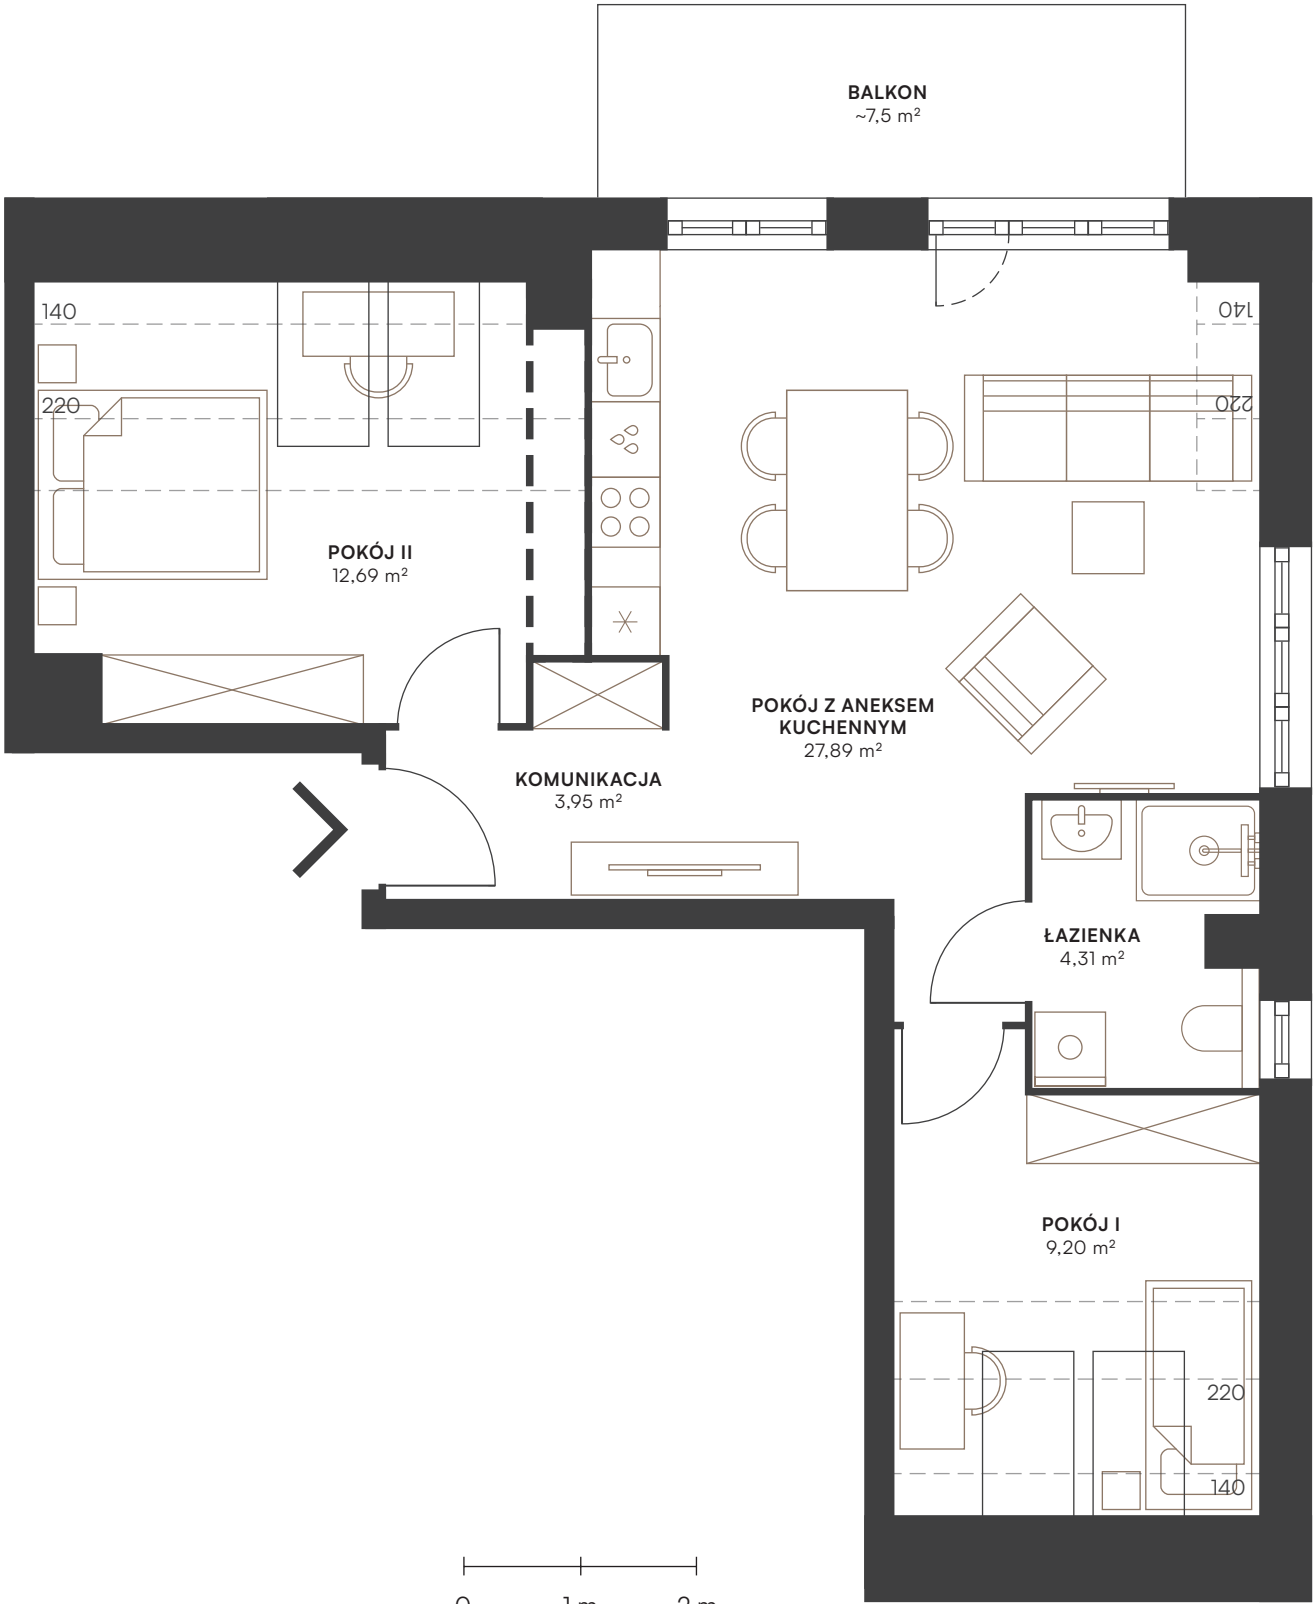

KRZYWOUSTEGO

PLAN LOKALU	58,04 m ²
POKÓJ Z ANEKSEM KUCHENNYM	27,89 M ²
POKÓJ I	9,20 M ²
POKÓJ II	12,69 M ²
ŁAZIENKA	4,31 M ²
KOMUNIKACJA	3,95 M ²

RZUT KONDYGNACJI

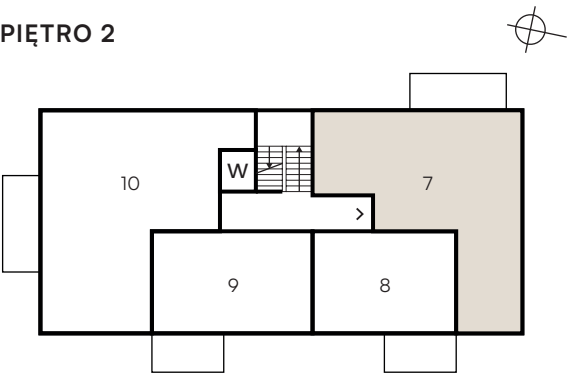

**EKO
LAN**

al. Niepodległości 696, 81-853 Sopot
tel. +48 58 555 14 55
e-mail: biuro@ekolan.pl, www.ekolan.pl