


PLAN KONDYGNACJI BUDYNKU Z RZUTEM LOKALU


APARTAMENT NR 4 | PIĘTRO 1 | POWIERZCHNIA 35,34 m²

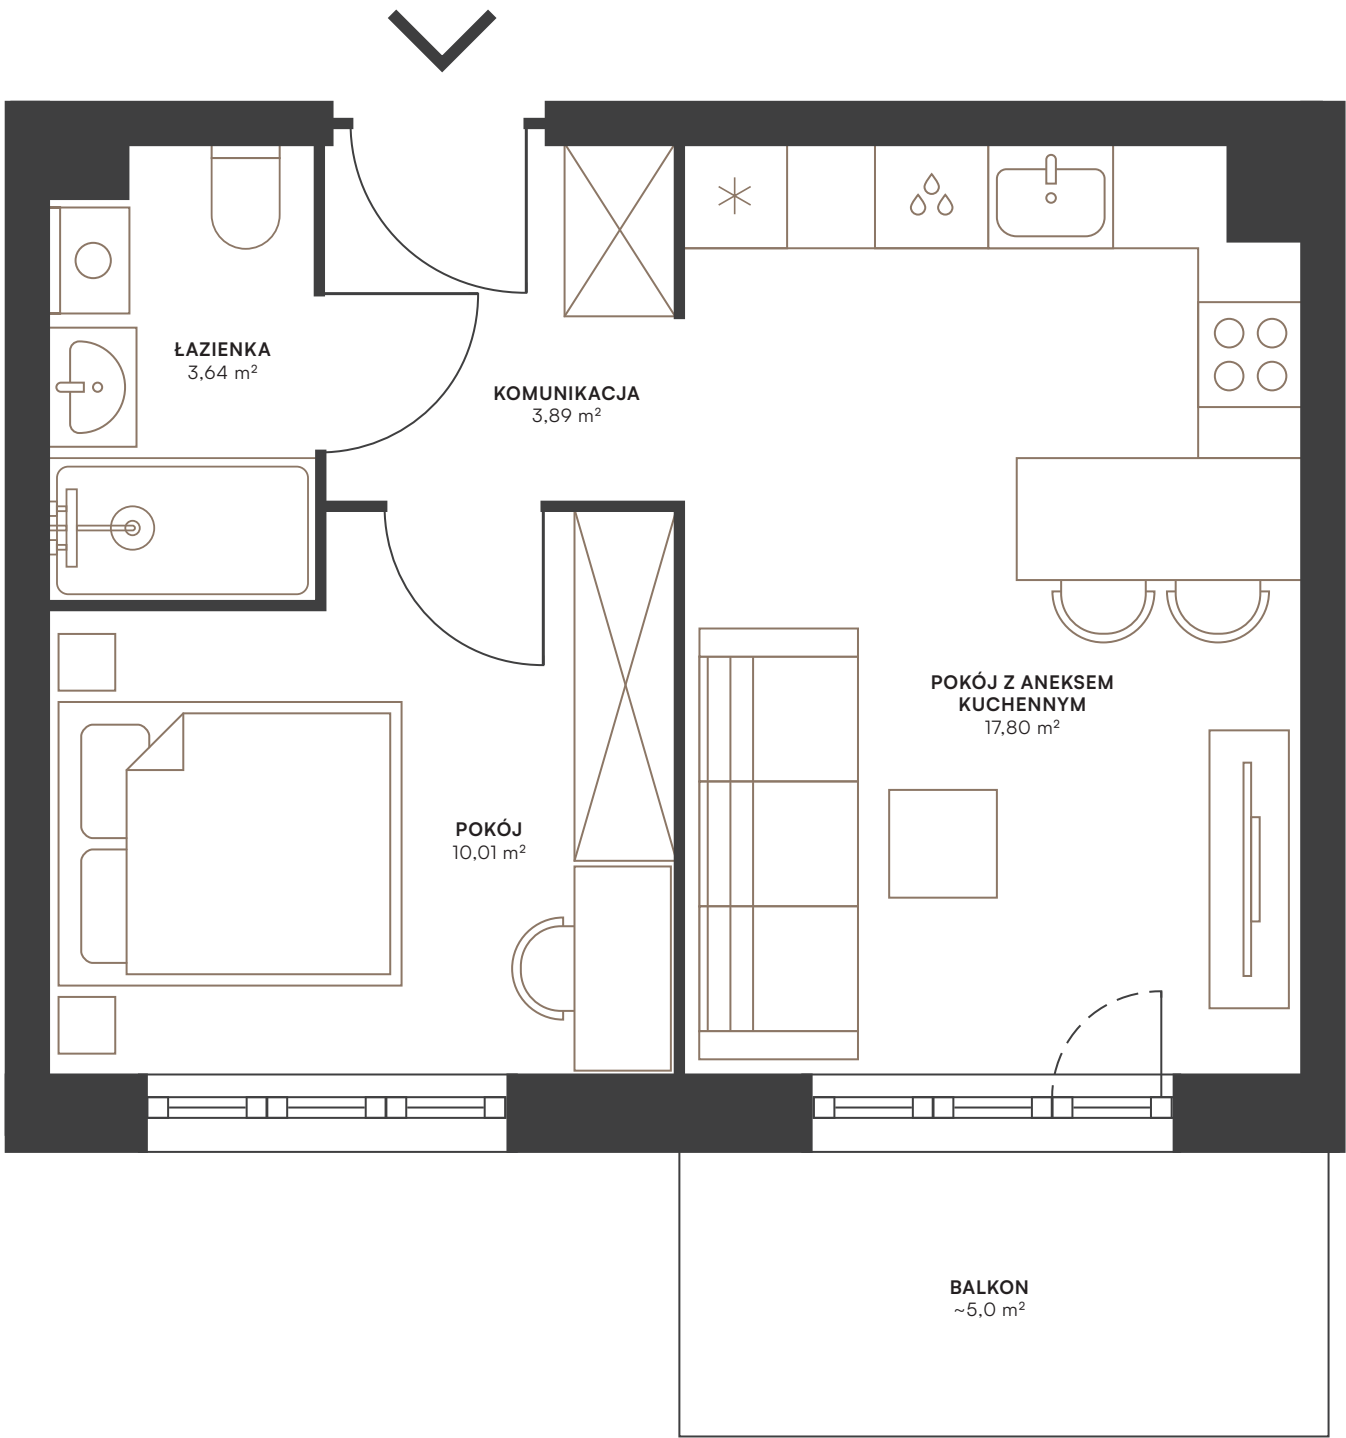

KRZYWOUSTEGO

PLAN LOKALU	35,34 m ²
POKÓJ Z ANEKSEM KUCHENNYM	17,80 M ²
POKÓJ	10,01 M ²
ŁAZIENKA	3,64 M ²
KOMUNIKACJA	3,89 M ²

RZUT KONDYGNACJI

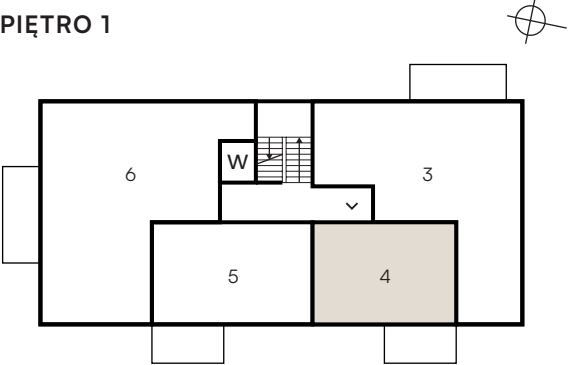

EKO
LAN

al. Niepodległości 696, 81-853 Sopot
tel. +48 58 555 14 55
e-mail: biuro@ekolan.pl, www.ekolan.pl