
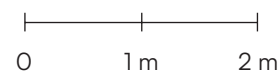


PLAN KONDYGNACJI BUDYNKU Z RZUTEM LOKALU

APARTAMENT NR 10 | PIĘTRO 2 | POWIERZCHNIA 67,48 m²

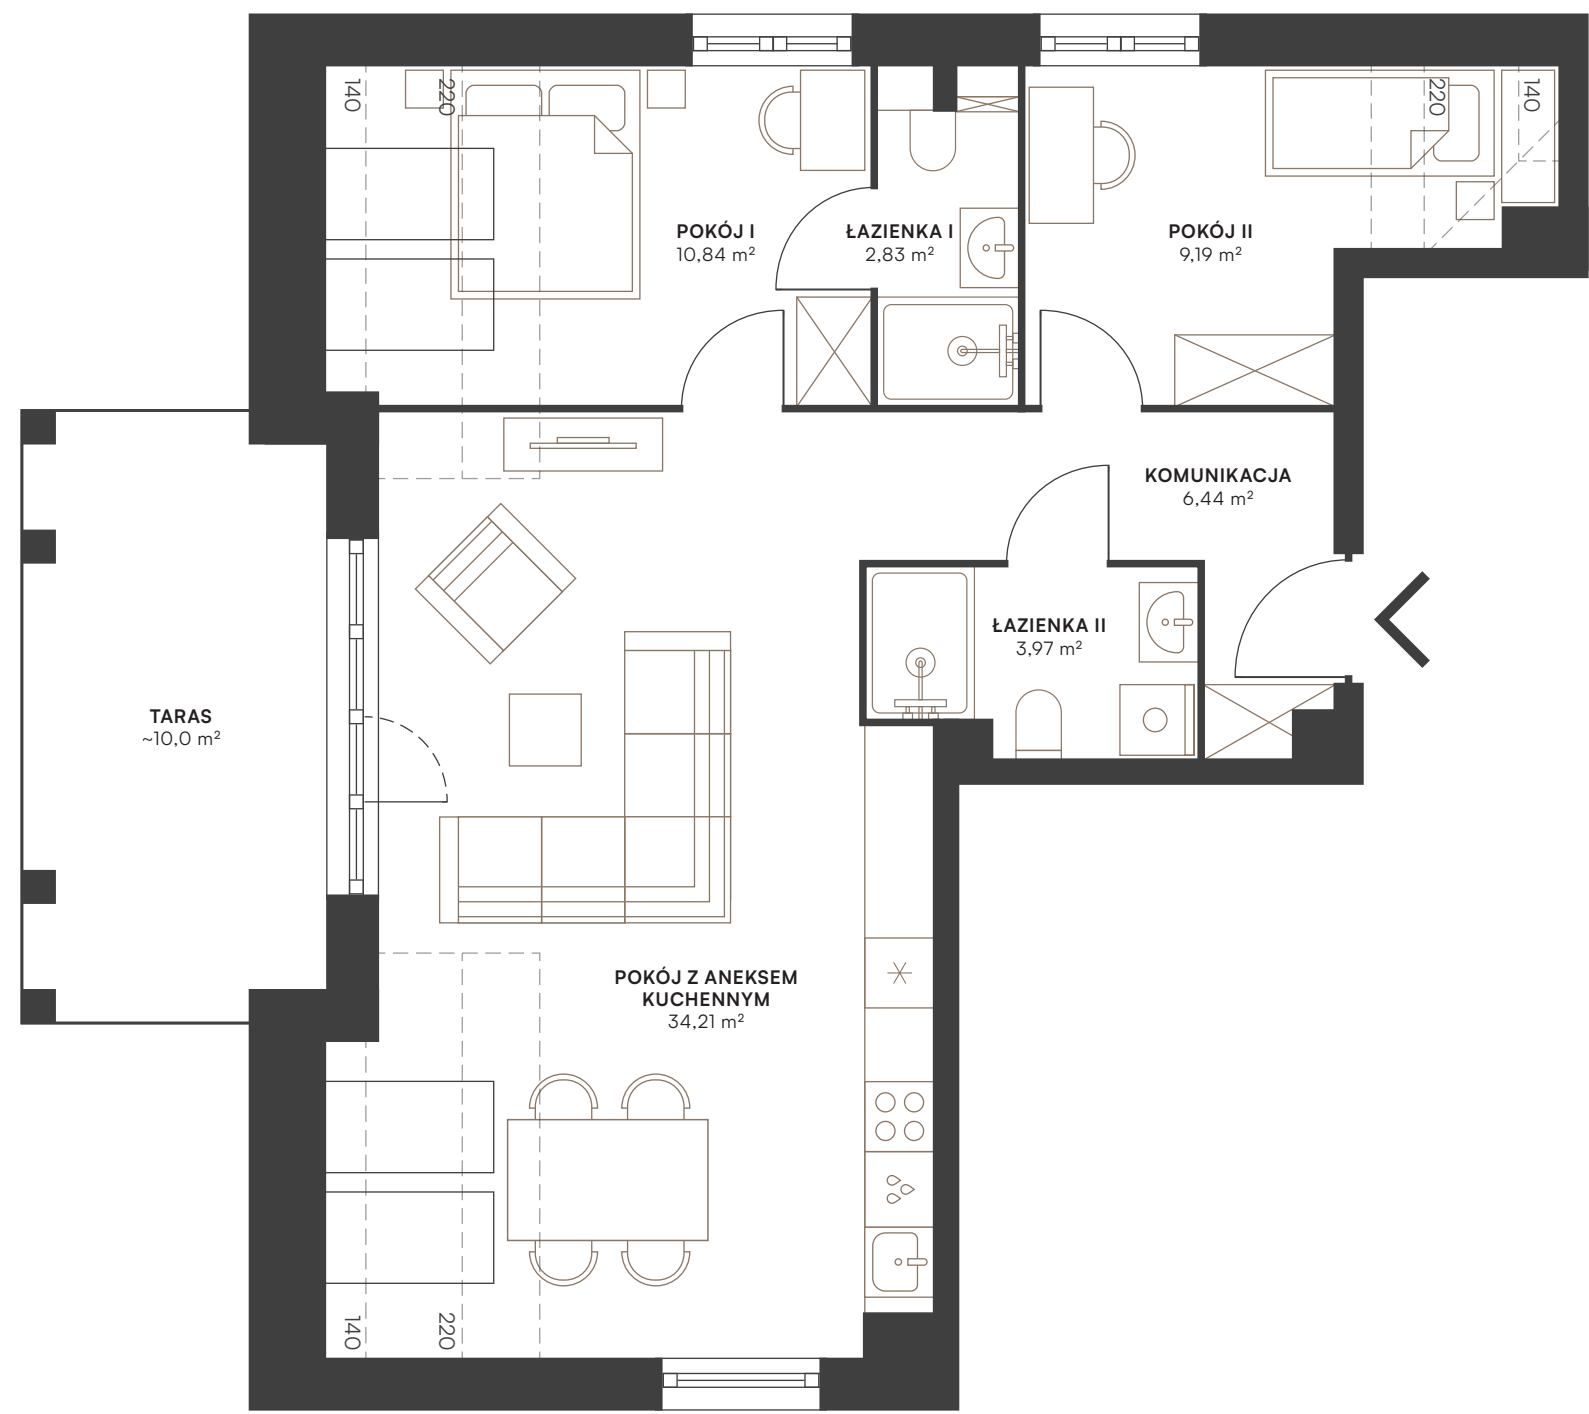


KRZYWOUSTEGO

PLAN LOKALU 67,48 m²

POKÓJ Z ANEKSEM KUCHENNYM	34,21 M ²
POKÓJ I	10,84 M ²
POKÓJ II	9,19 M ²
ŁAZIENKA I	2,83 M ²
ŁAZIENKA II	3,97 M ²
KOMUNIKACJA	6,44 M ²

RZUT KONDYGNACJI

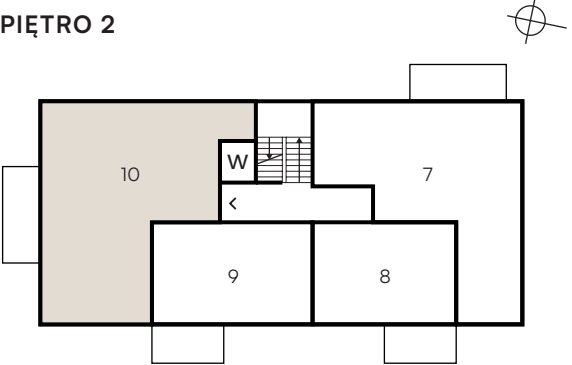

EKO
LAN

al. Niepodległości 696, 81-853 Sopot
tel. +48 58 555 14 55
e-mail: biuro@ekolan.pl, www.ekolan.pl