



Rzut kondygnacji budynku z planem lokalu

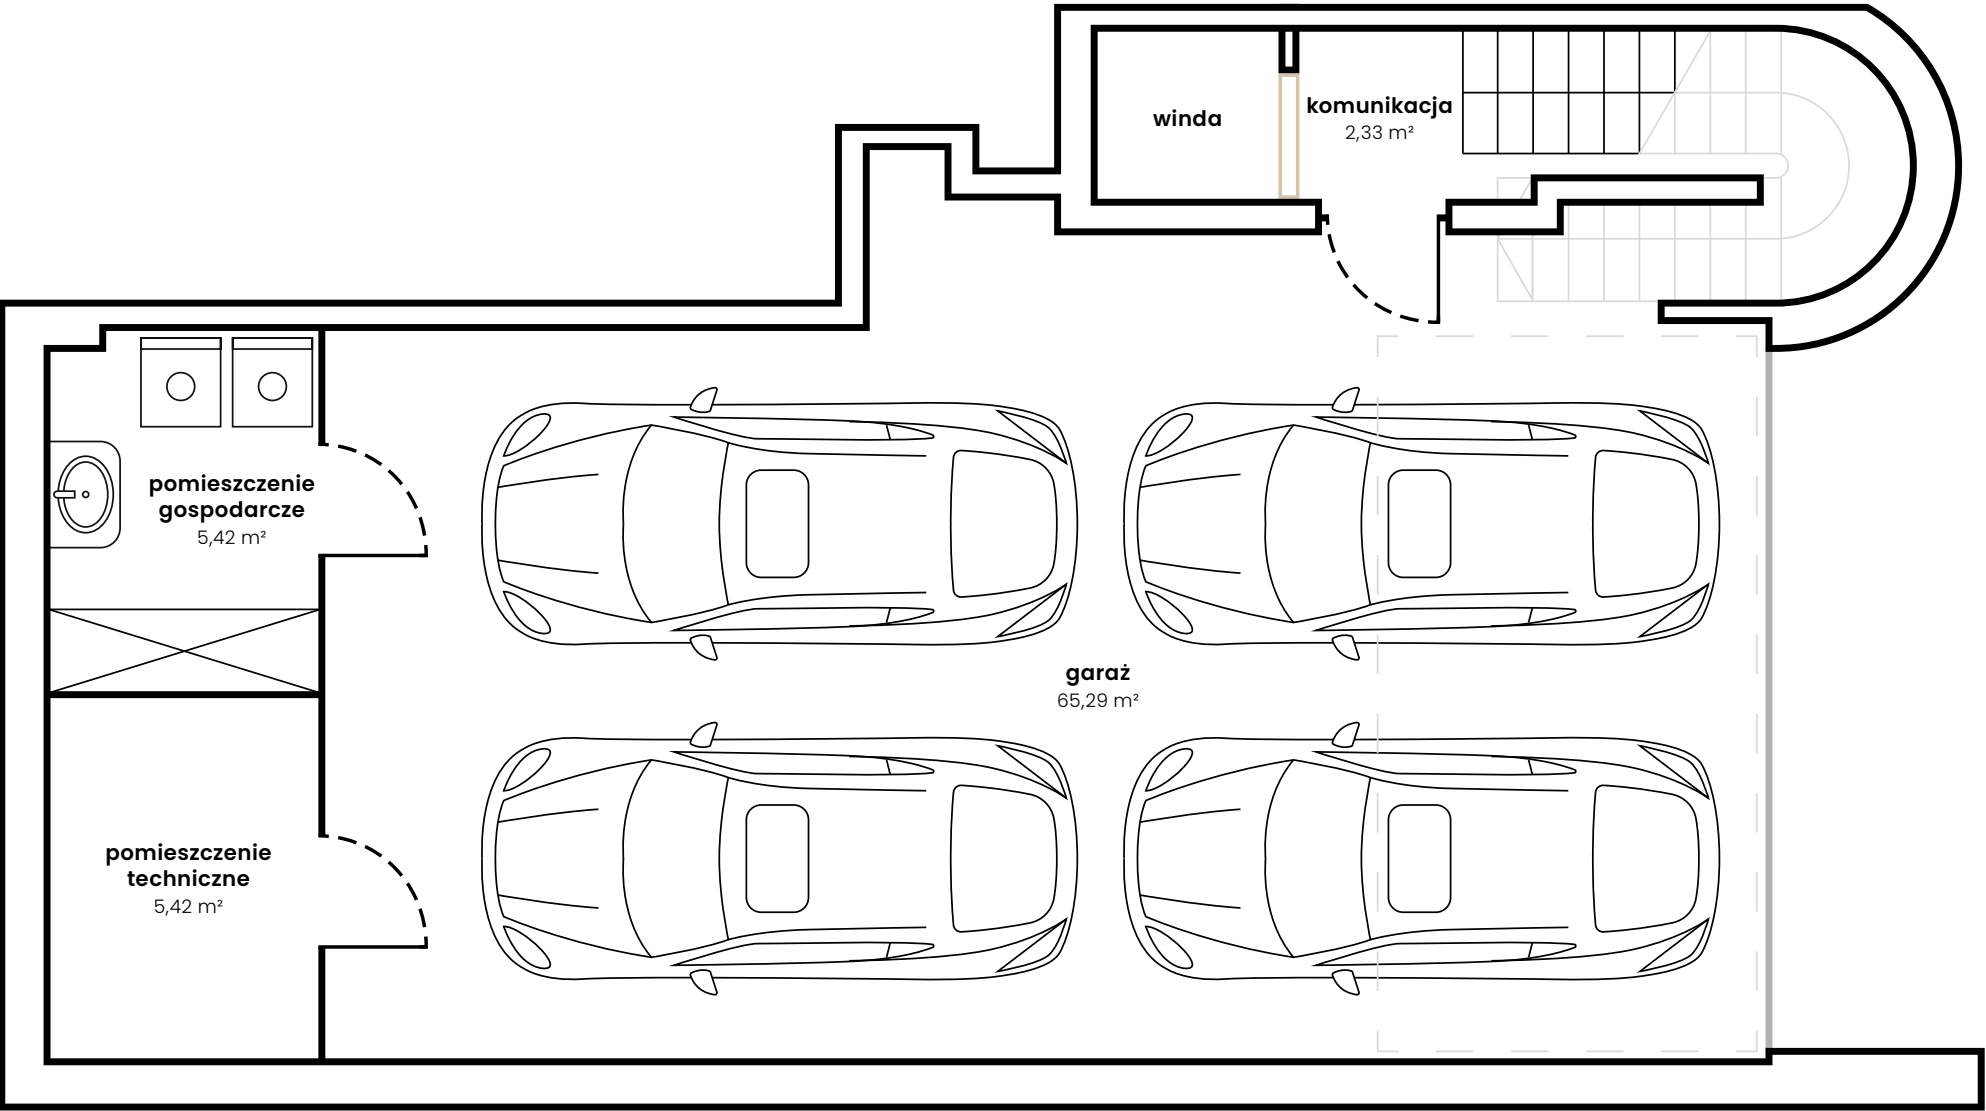

SZTURMANÓW
Apartament Willowy nr 1

PLAN LOKALU garaż	78,46 m ²
przykładowa aranżacja	
pom. gospodarcze	5,42 m ²
pom. techniczne	5,42 m ²
garaż	65,29 m ²
komunikacja	2,33 m ²



RZUT GARAŻU

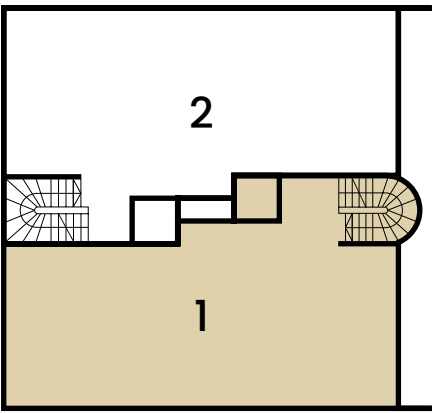


BIURO SPRZEDAŻY

al. Niepodległości 696, Sopot 81-853
tel. +48 (58) 770 16 70
mail: biuro@kameralnie.com

kameralnie.com

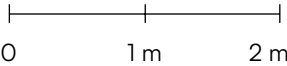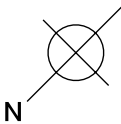

Rzut kondygnacji budynku z planem lokalu

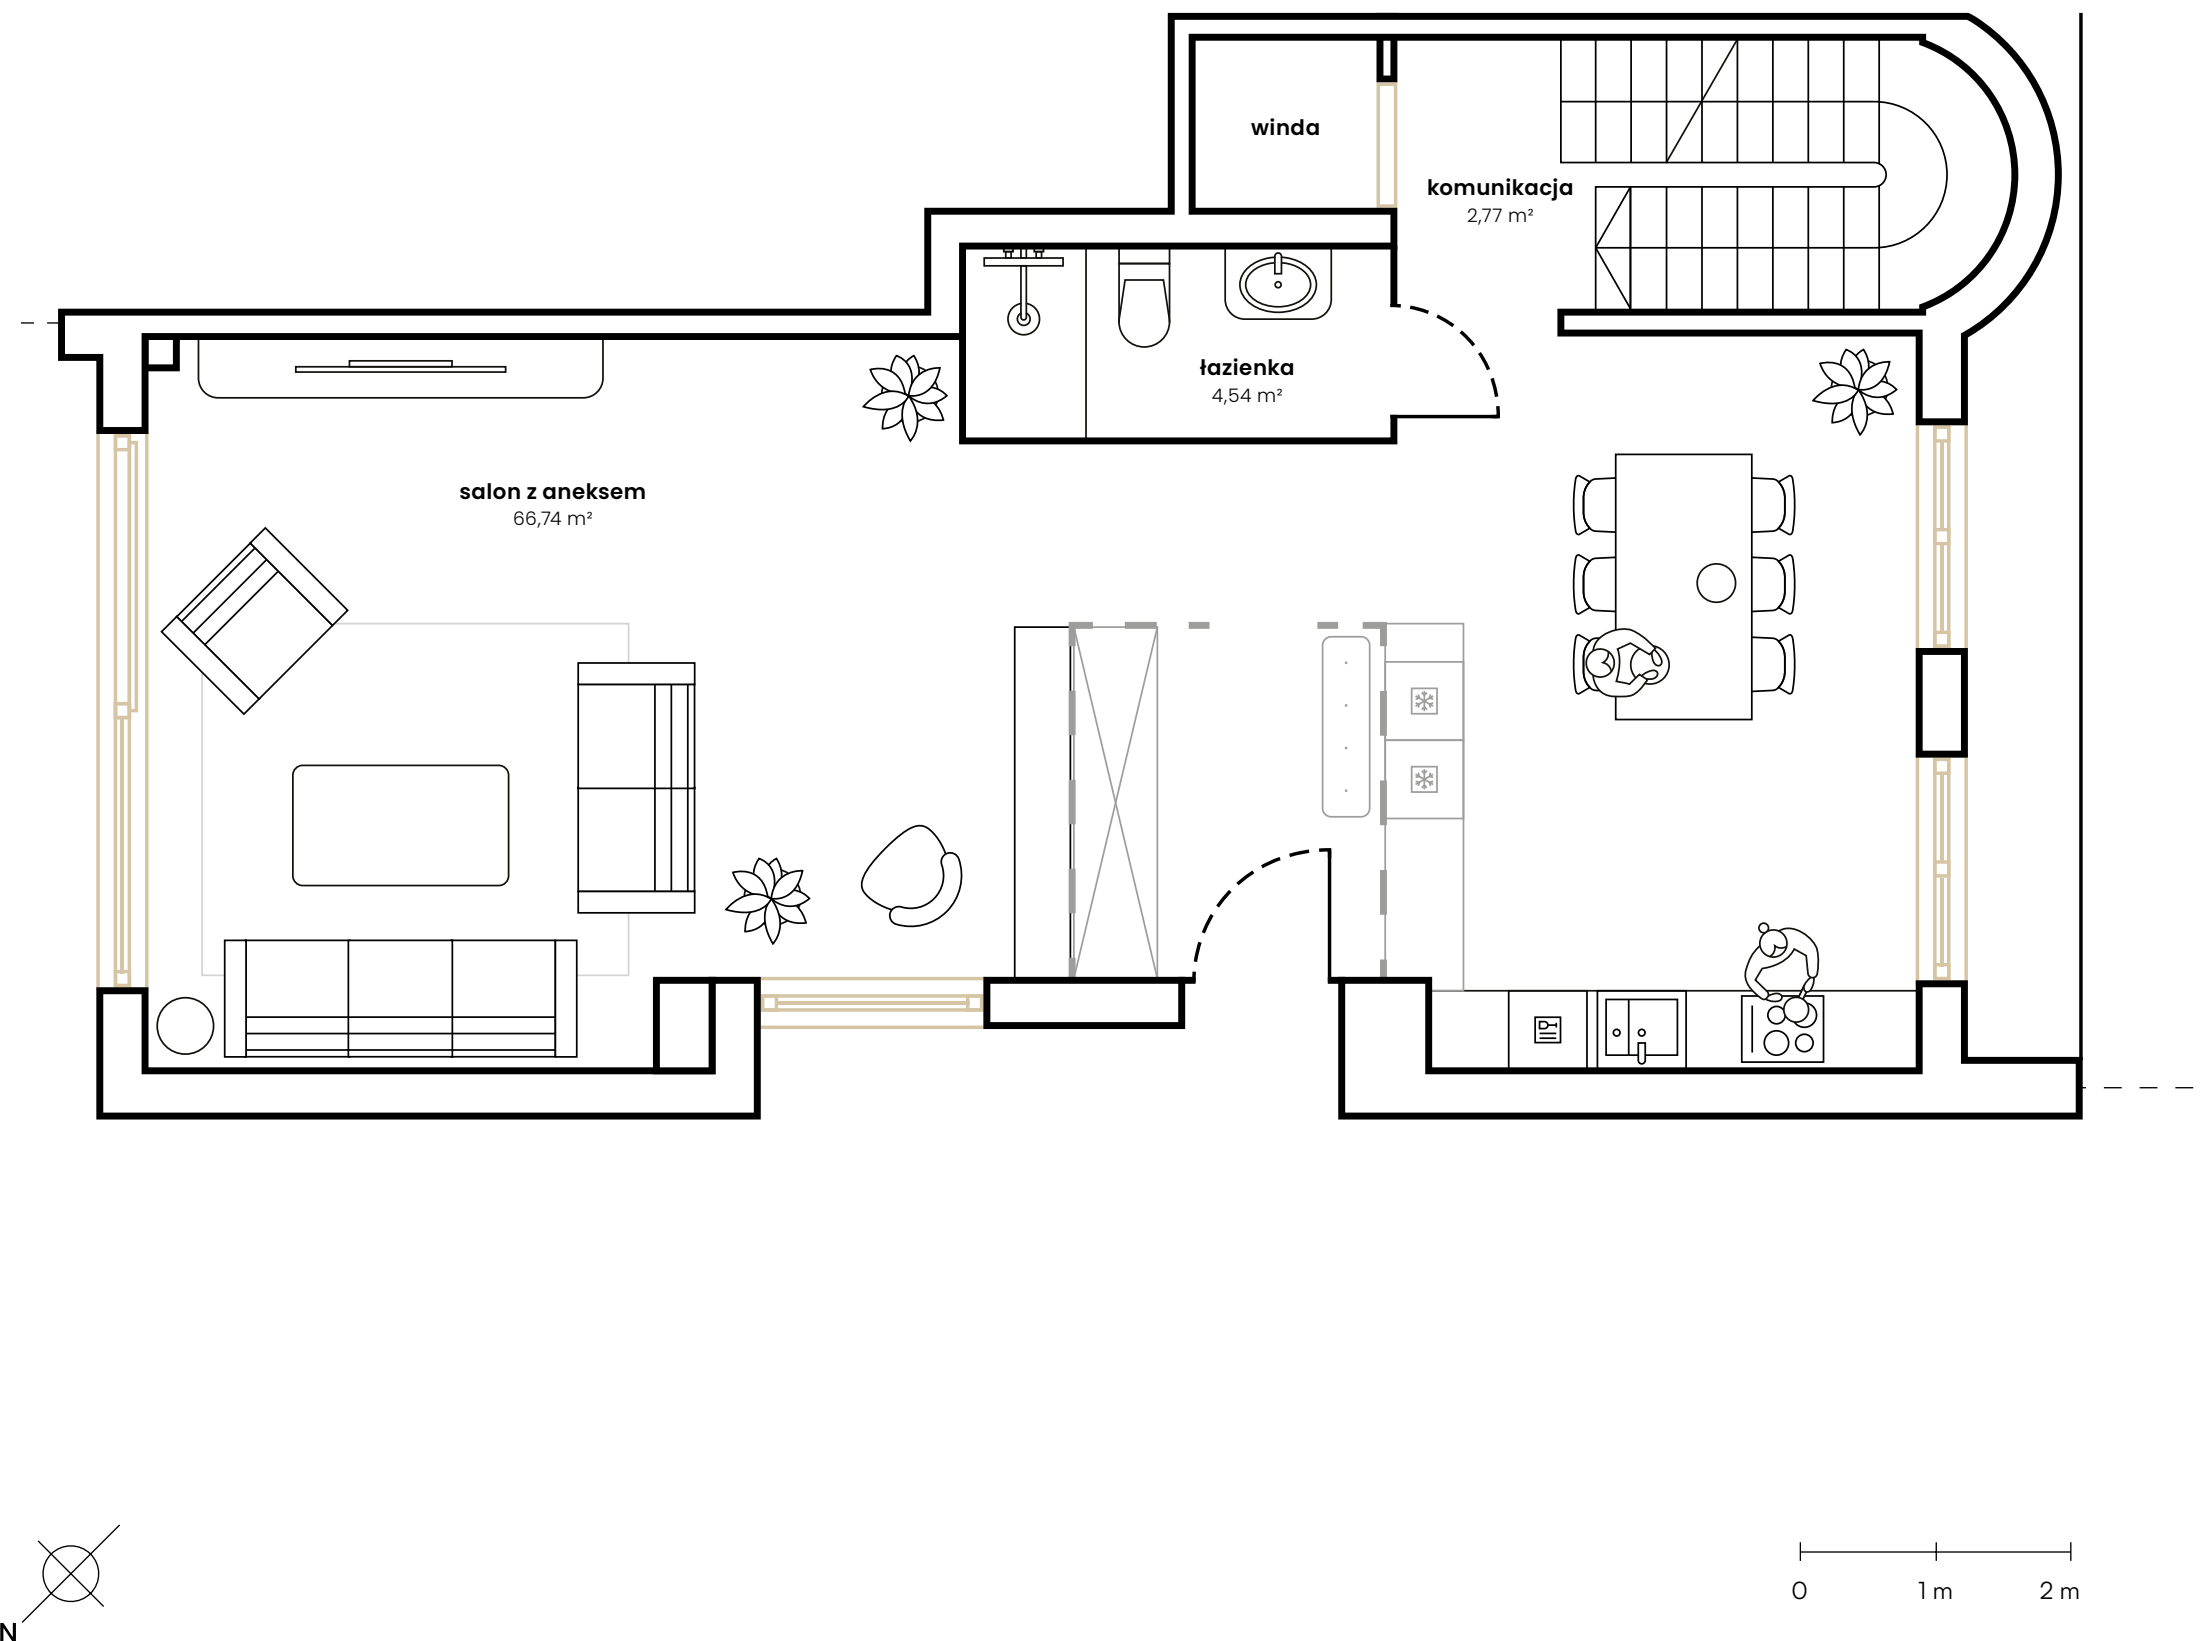


KAMERALNIE

SZTURMANÓW Apartament Willowy nr 1

PLAN LOKALU | parter 74,05 m²
przykładowa aranżacja

salon z aneksem 66,74 m²
łazienka 4,54 m²
komunikacja 2,77 m²

RZUT PARTERU

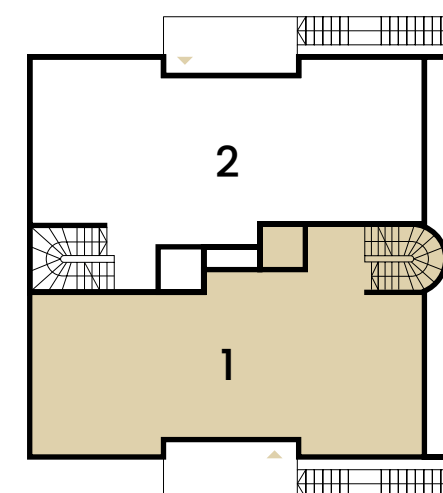

BIURO SPRZEDAŻY


al. Niepodległości 696, Sopot 81-853
tel. +48 (58) 770 16 70
mail: biuro@kameralnie.com

kameralnie.com

Rzut kondygnacji budynku z planem lokalu

SZTURMANÓW

Apartament Willowy nr 1

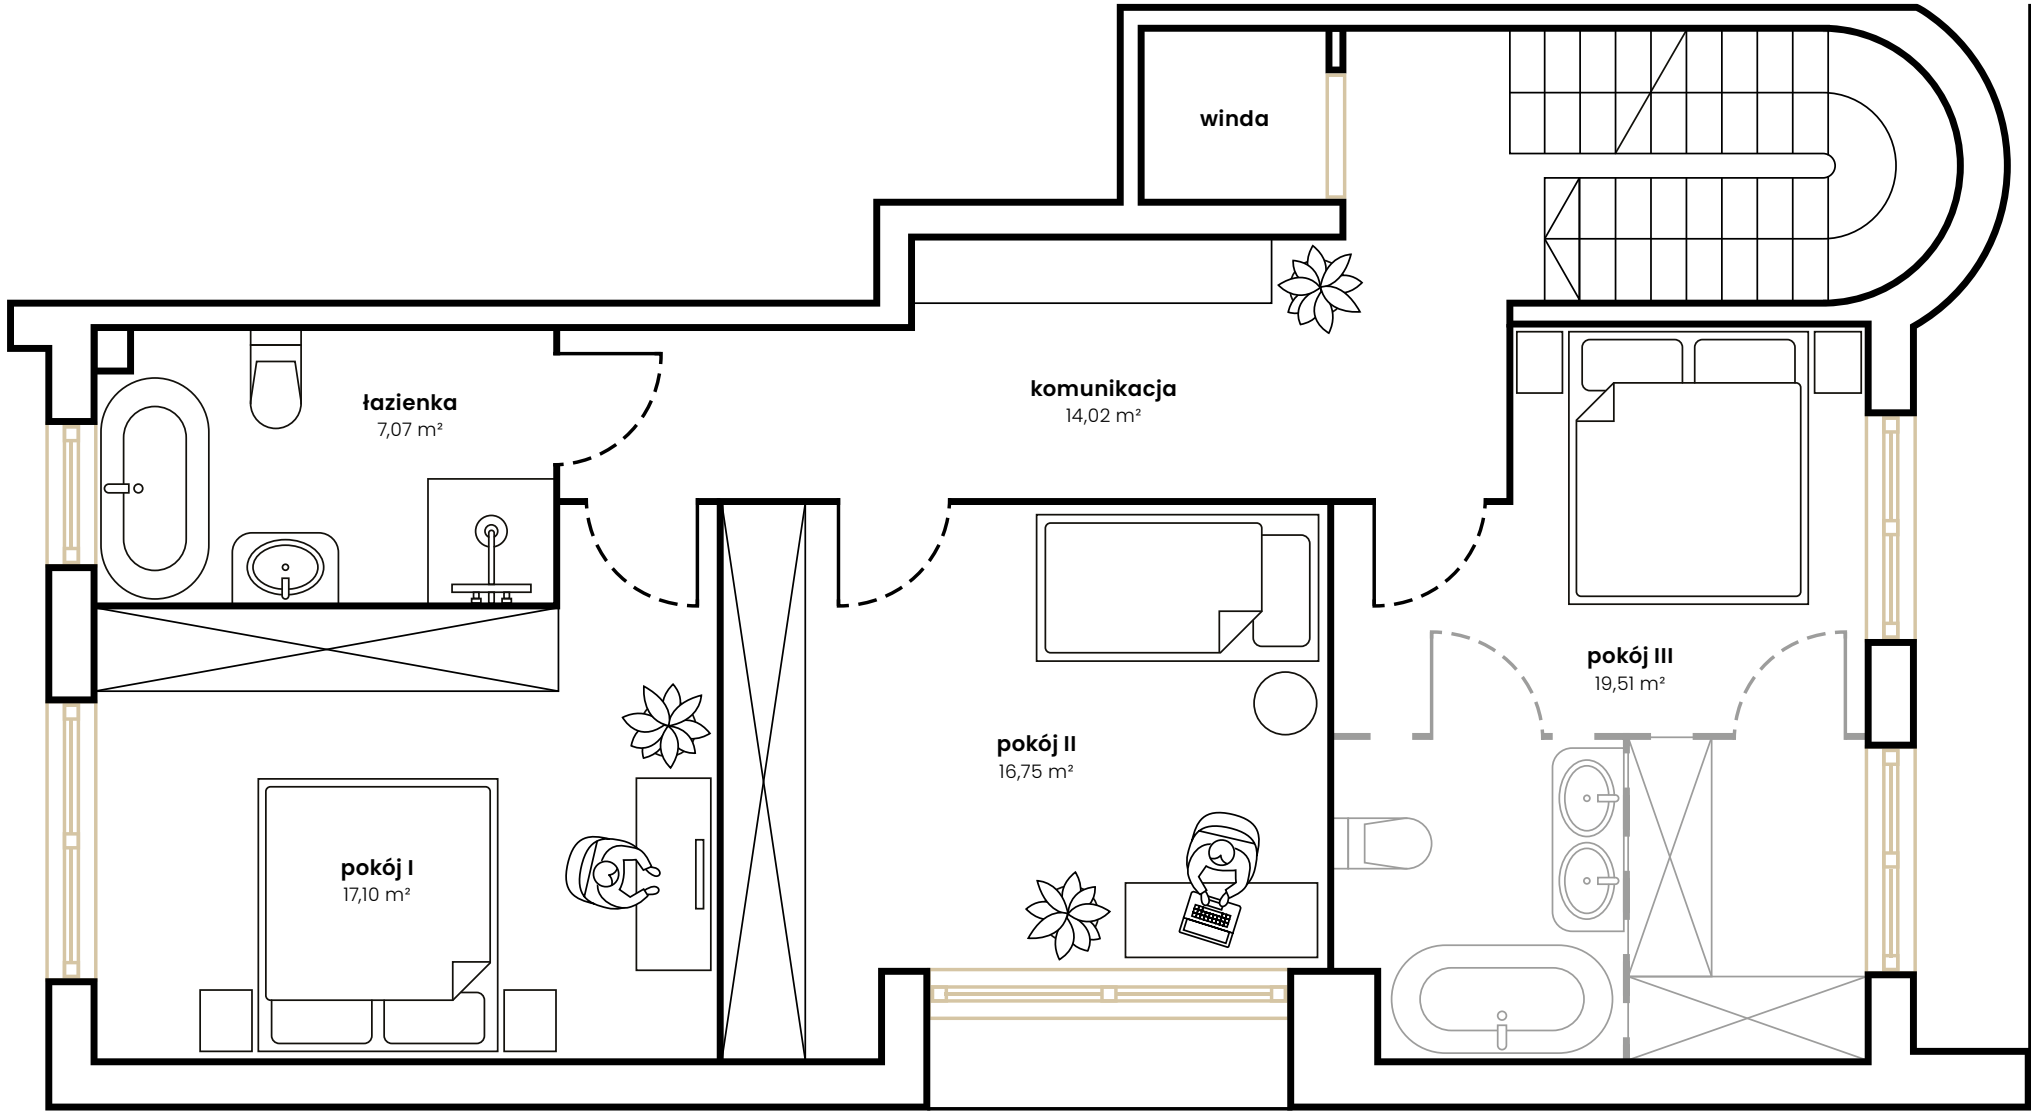


PLAN LOKALU | piętro 174,45 m²

przykładowa aranżacja

pokój I	17,10 m²
pokój II	16,75 m²
pokój III	19,51 m²
łazienka	7,07 m²
komunikacja	14,02 m²

RZUT PIĘTRA

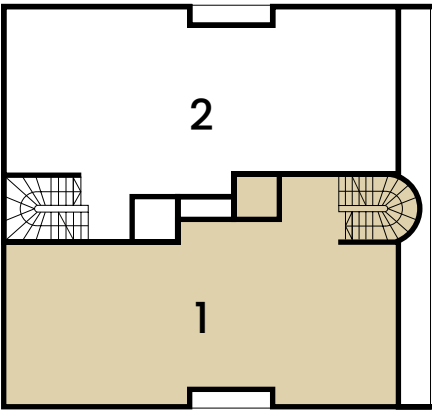

BIURO SPRZEDAŻY

al. Niepodległości 696, Sopot 81-853

tel. +48 (58) 770 16 70


mail: biuro@kameralnie.com

kameralnie.com

Rzut kondygnacji budynku z planem lokalu

KAMERALNIE


SZTURMANÓW
Apartament Willowy nr 1

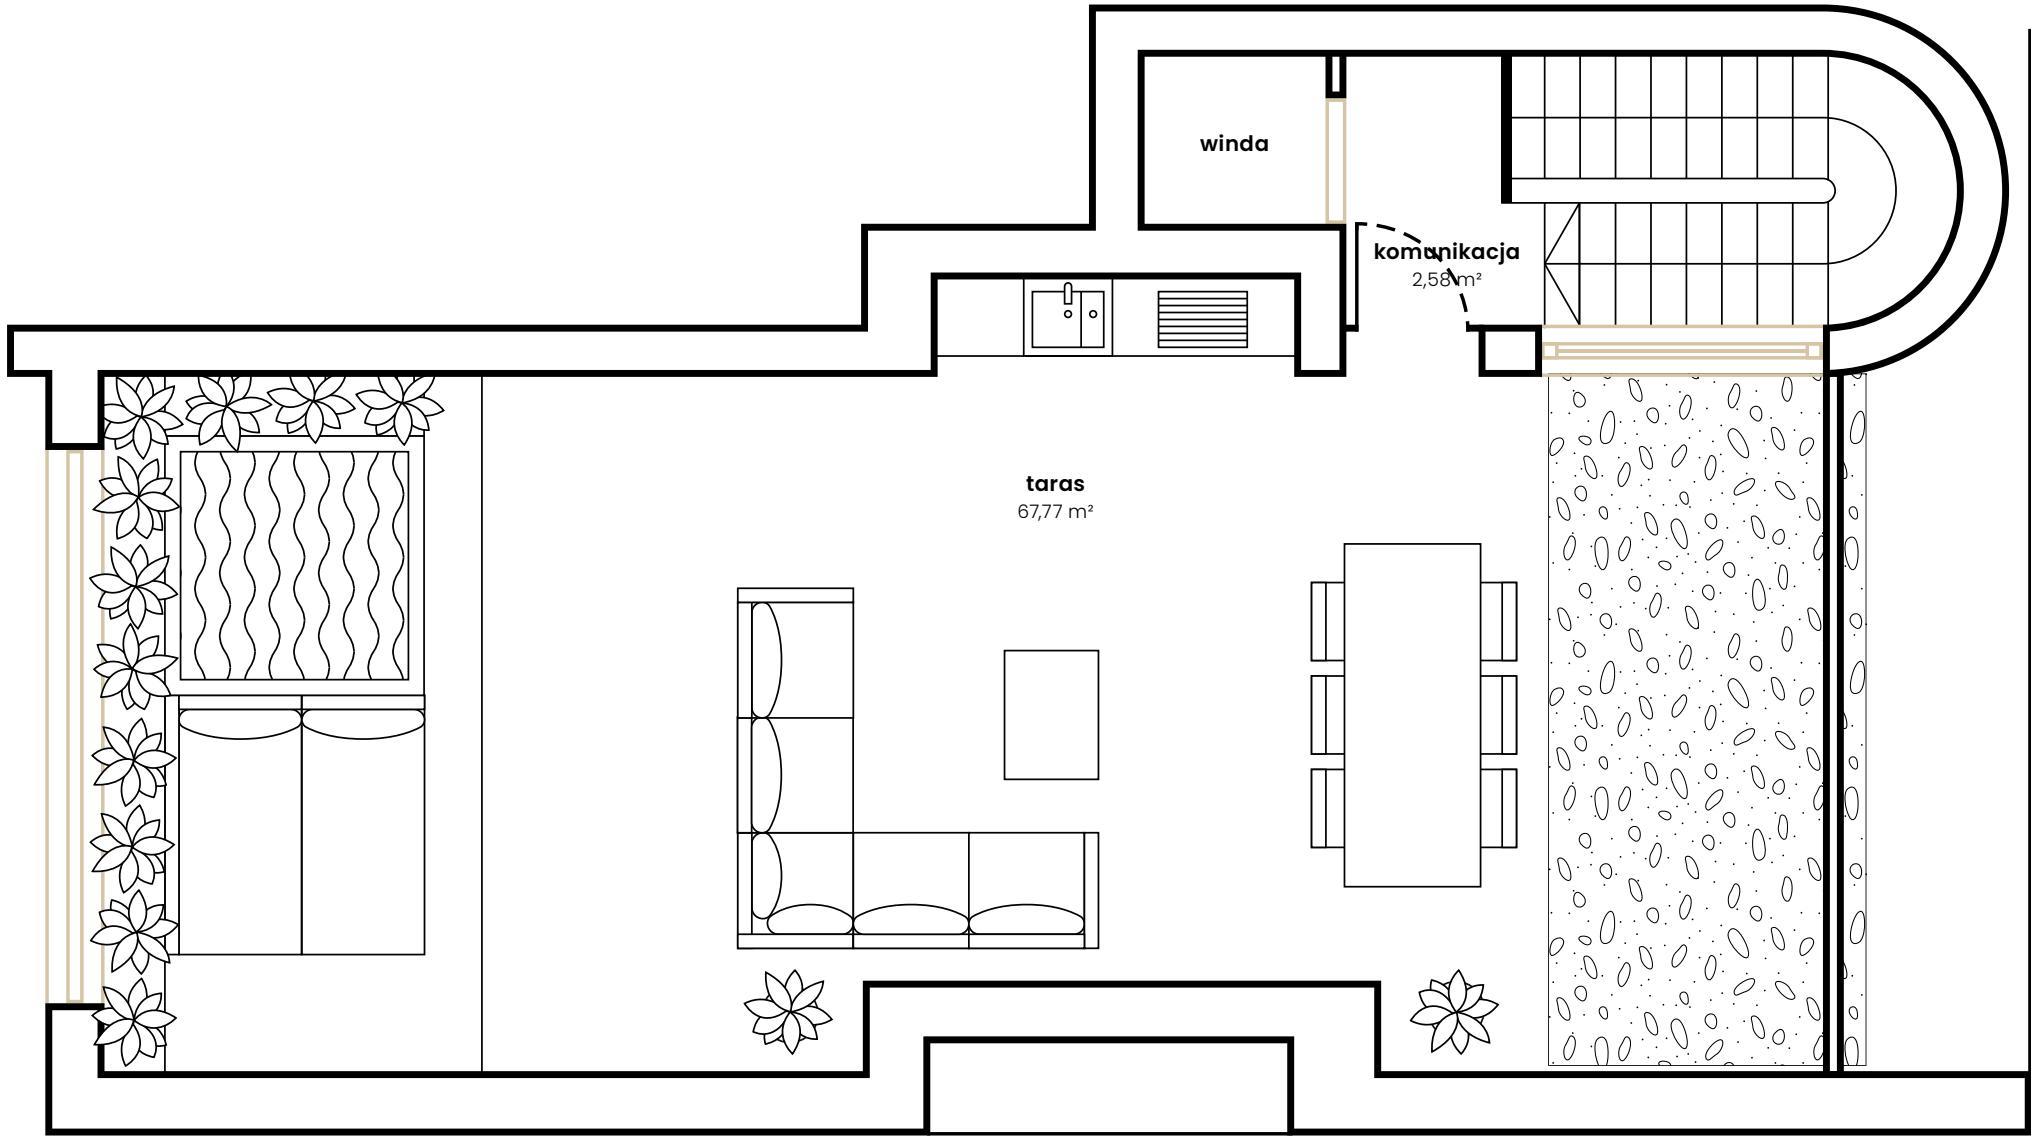

PLAN LOKALU | taras 70,35 m²
przykładowa aranżacja

taras 67,77 m²
komunikacja 2,58 m²

RZUT TARASU

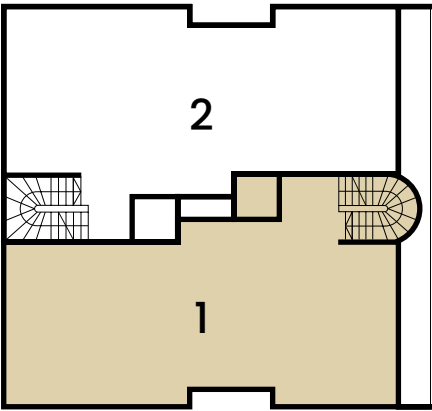

BIURO SPRZEDAŻY

al. Niepodległości 696, Sopot 81-853
tel. +48 (58) 770 16 70
mail: biuro@kameralnie.com

kameralnie.com