


PLAN KONDYGNACJI BUDYNKU Z RZUTEM LOKALU


APARTAMENT NR 9 | PIĘTRO 2 | POWIERZCHNIA 34,05 m²

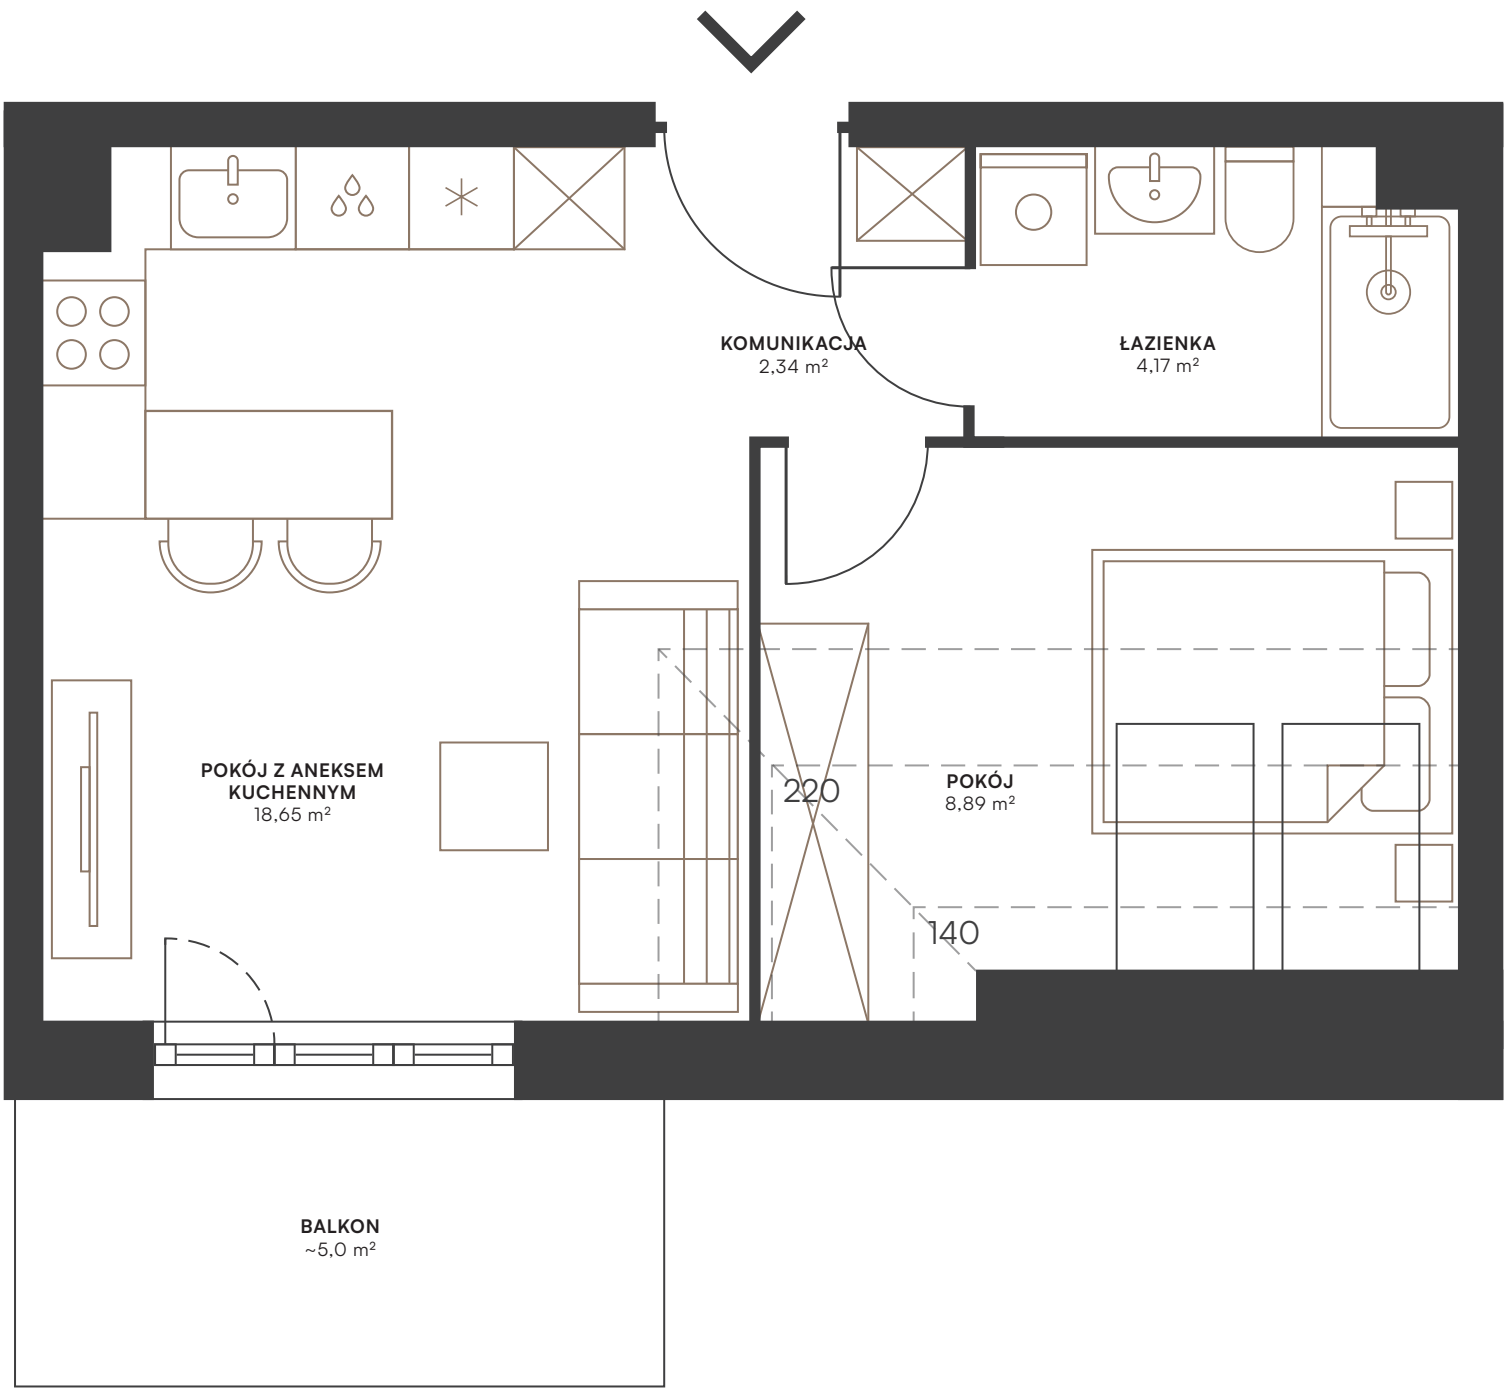

KRZYWOUSTEGO

PLAN LOKALU	34,05 m ²
POKÓJ Z ANEKSEM KUCHENNYM	18,65 M ²
POKÓJ	8,89 M ²
ŁAZIENKA	4,17 M ²
KOMUNIKACJA	2,34 M ²

RZUT KONDYGNACJI

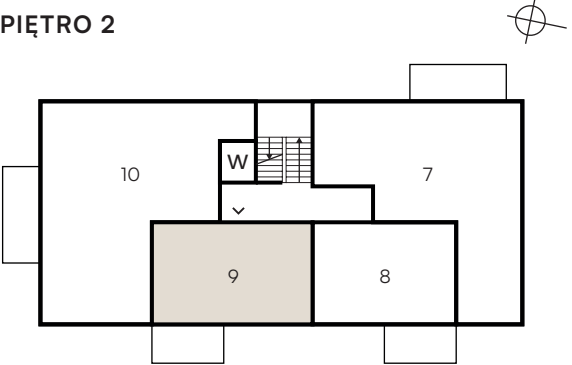

EKO
LAN

al. Niepodległości 696, 81-853 Sopot
tel. +48 58 555 14 55
e-mail: biuro@ekolan.pl, www.ekolan.pl