


Plan kondygnacji budynku z rzutem lokalu


POLANKI Apartament nr 4

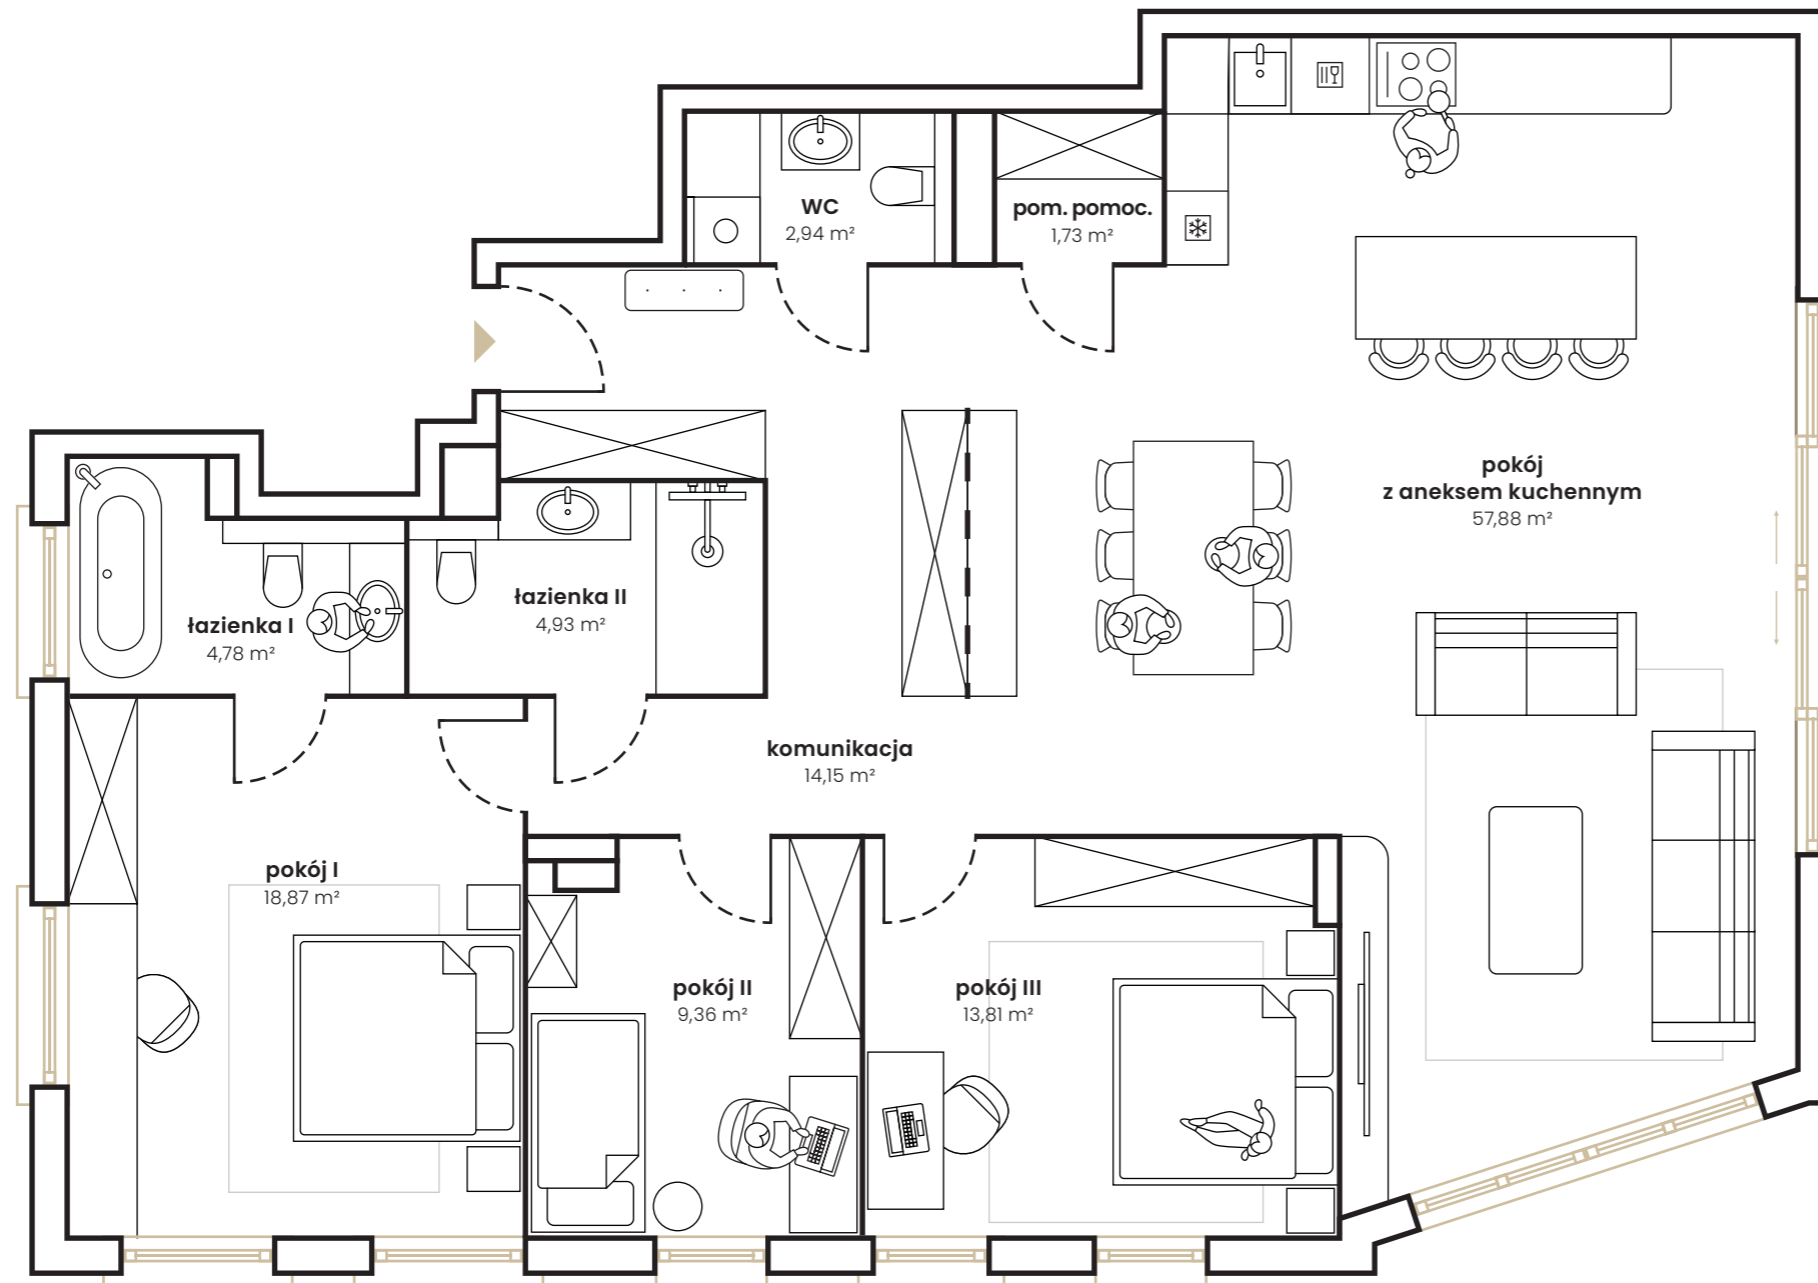

PLAN LOKALU | parter 128,45 m²
przykładowa aranżacja

pokój z aneksem kuchennym	57,88 m ²
pokój I	18,87 m ²
pokój II	9,36 m ²
pokój III	13,81 m ²
WC	2,94 m ²
łazienka I	4,78 m ²
łazienka II	4,93 m ²
pomieszczenie pomocnicze	1,73 m ²
komunikacja	14,15 m ²

RZUT I PIĘTRA

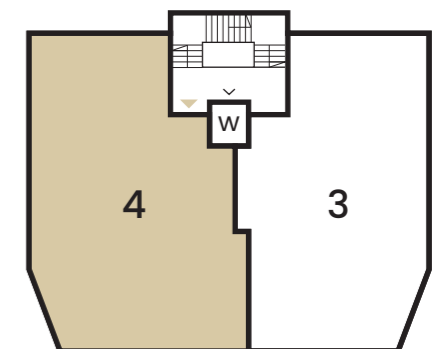

BIURO SPRZEDAŻY

al. Niepodległości 696, Sopot 81-853
tel. +48 (58) 770 16 70
mail: biuro@kameralnie.com

kameralnie.com

