


PLAN LOKALU


15/01

PARTER

POWIERZCHNIA UŻYTKOWA* : 62,05

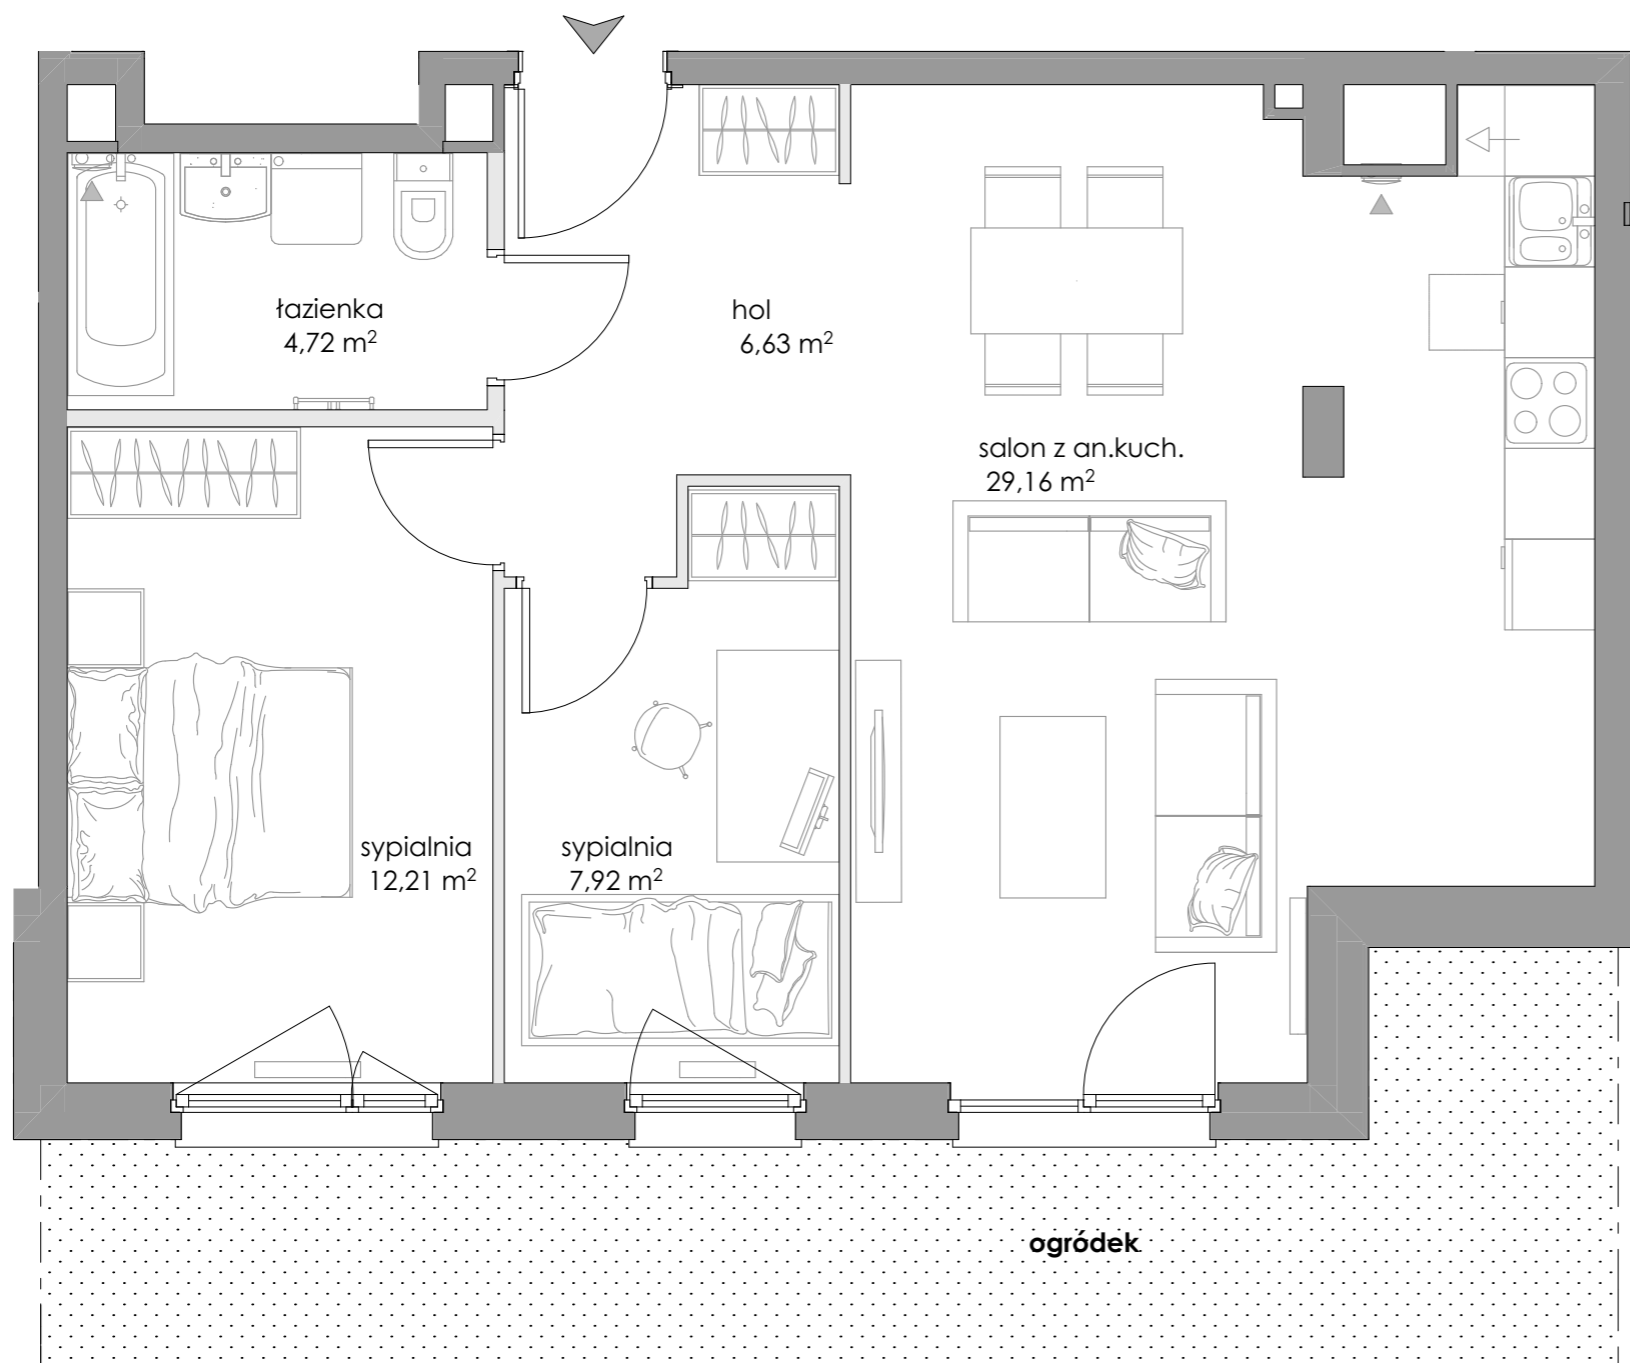

COMO

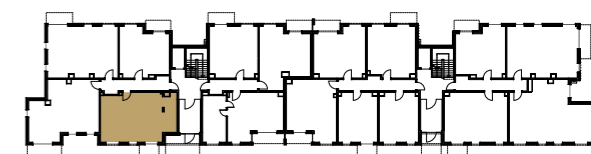

Powierzchnia użytkowa z uwzględnieniem wewnętrznych ścian działowych [m²]

hol	6,63
łazienka	4,72
salon z an.kuch.	29,16
sypialnia	7,92
sypialnia	12,21
Suma	60,64 m²

* POWIERZCHNIA UŻYTKOWA to powierzchnia lokalu obliczona wg normy PN-ISO 9836:1997 (mierzona po obrysie wykończonych ścian konstrukcyjnych bez wewnętrznych ścianek działowych)

- Ściana bez możliwości rozbiórki
- Ściana z możliwością rozbiórki

CENA

BRUTTO

EKO LAN

Biuro sprzedaży EKOLAN S.A.
 Al. Niepodległości 761, 81-838 Sopot
 tel. +48 555 14 55, fax +48 555 04 27
 e-mail: como@ekolan.pl, www.como.ekolan.pl

INWESTOR: COMO 7
 Spółka z ograniczoną odpowiedzialnością Sp. K.
 ul. Hutnicza 3, 81-212 Gdynia

